



COMUNE DI ISPANI
- PROVINCIA DI SALERNO -

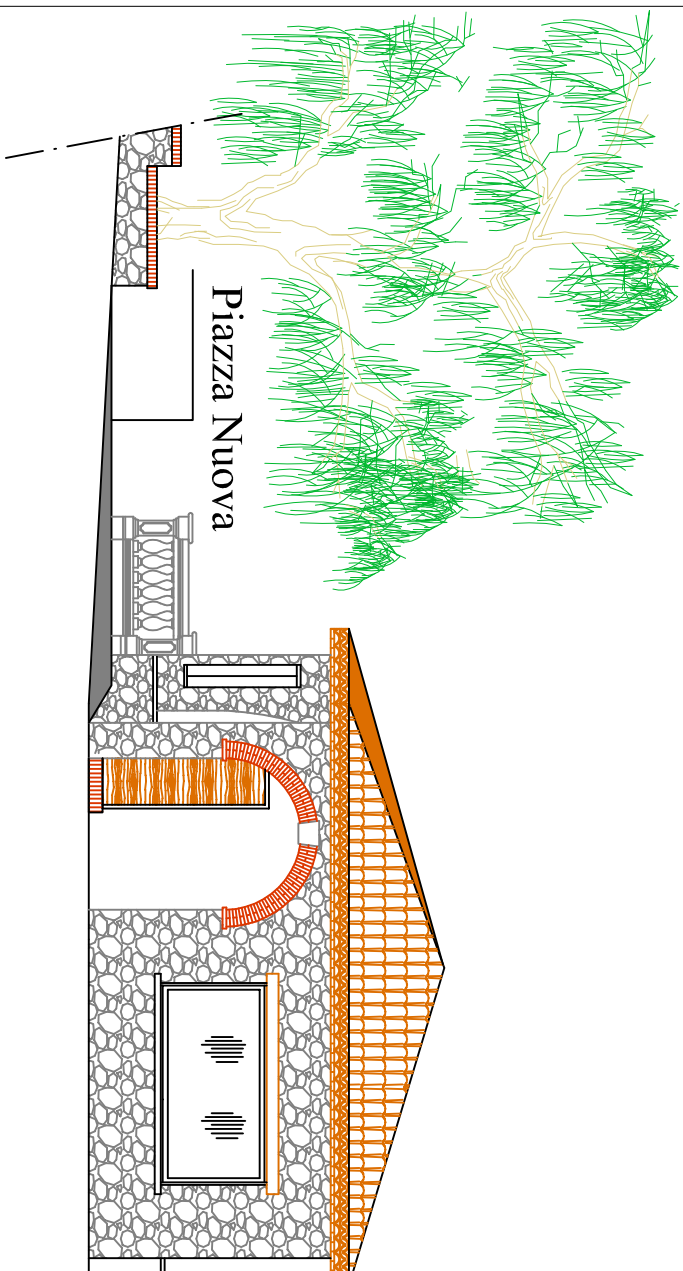


Lavori di adeguamento e rifunzionalizzazione ai fini turistici e ricreativi del piccolo chiosco alla frazione San Cristoforo

PROGETTO DEFINITIVO-ESECUTIVO



PROGETTISTA: Arch. Leone Pasquale	ELABORATO: ☒ ELABORATI GRAFICI DI PROGETTO
IL RUP: Arch. Leone Pasquale	Note: TAV. 04-B
COMMITTENTE: AMMINISTRAZIONE COMUNALE	Data: GENNAIO 2019
	Rapp.

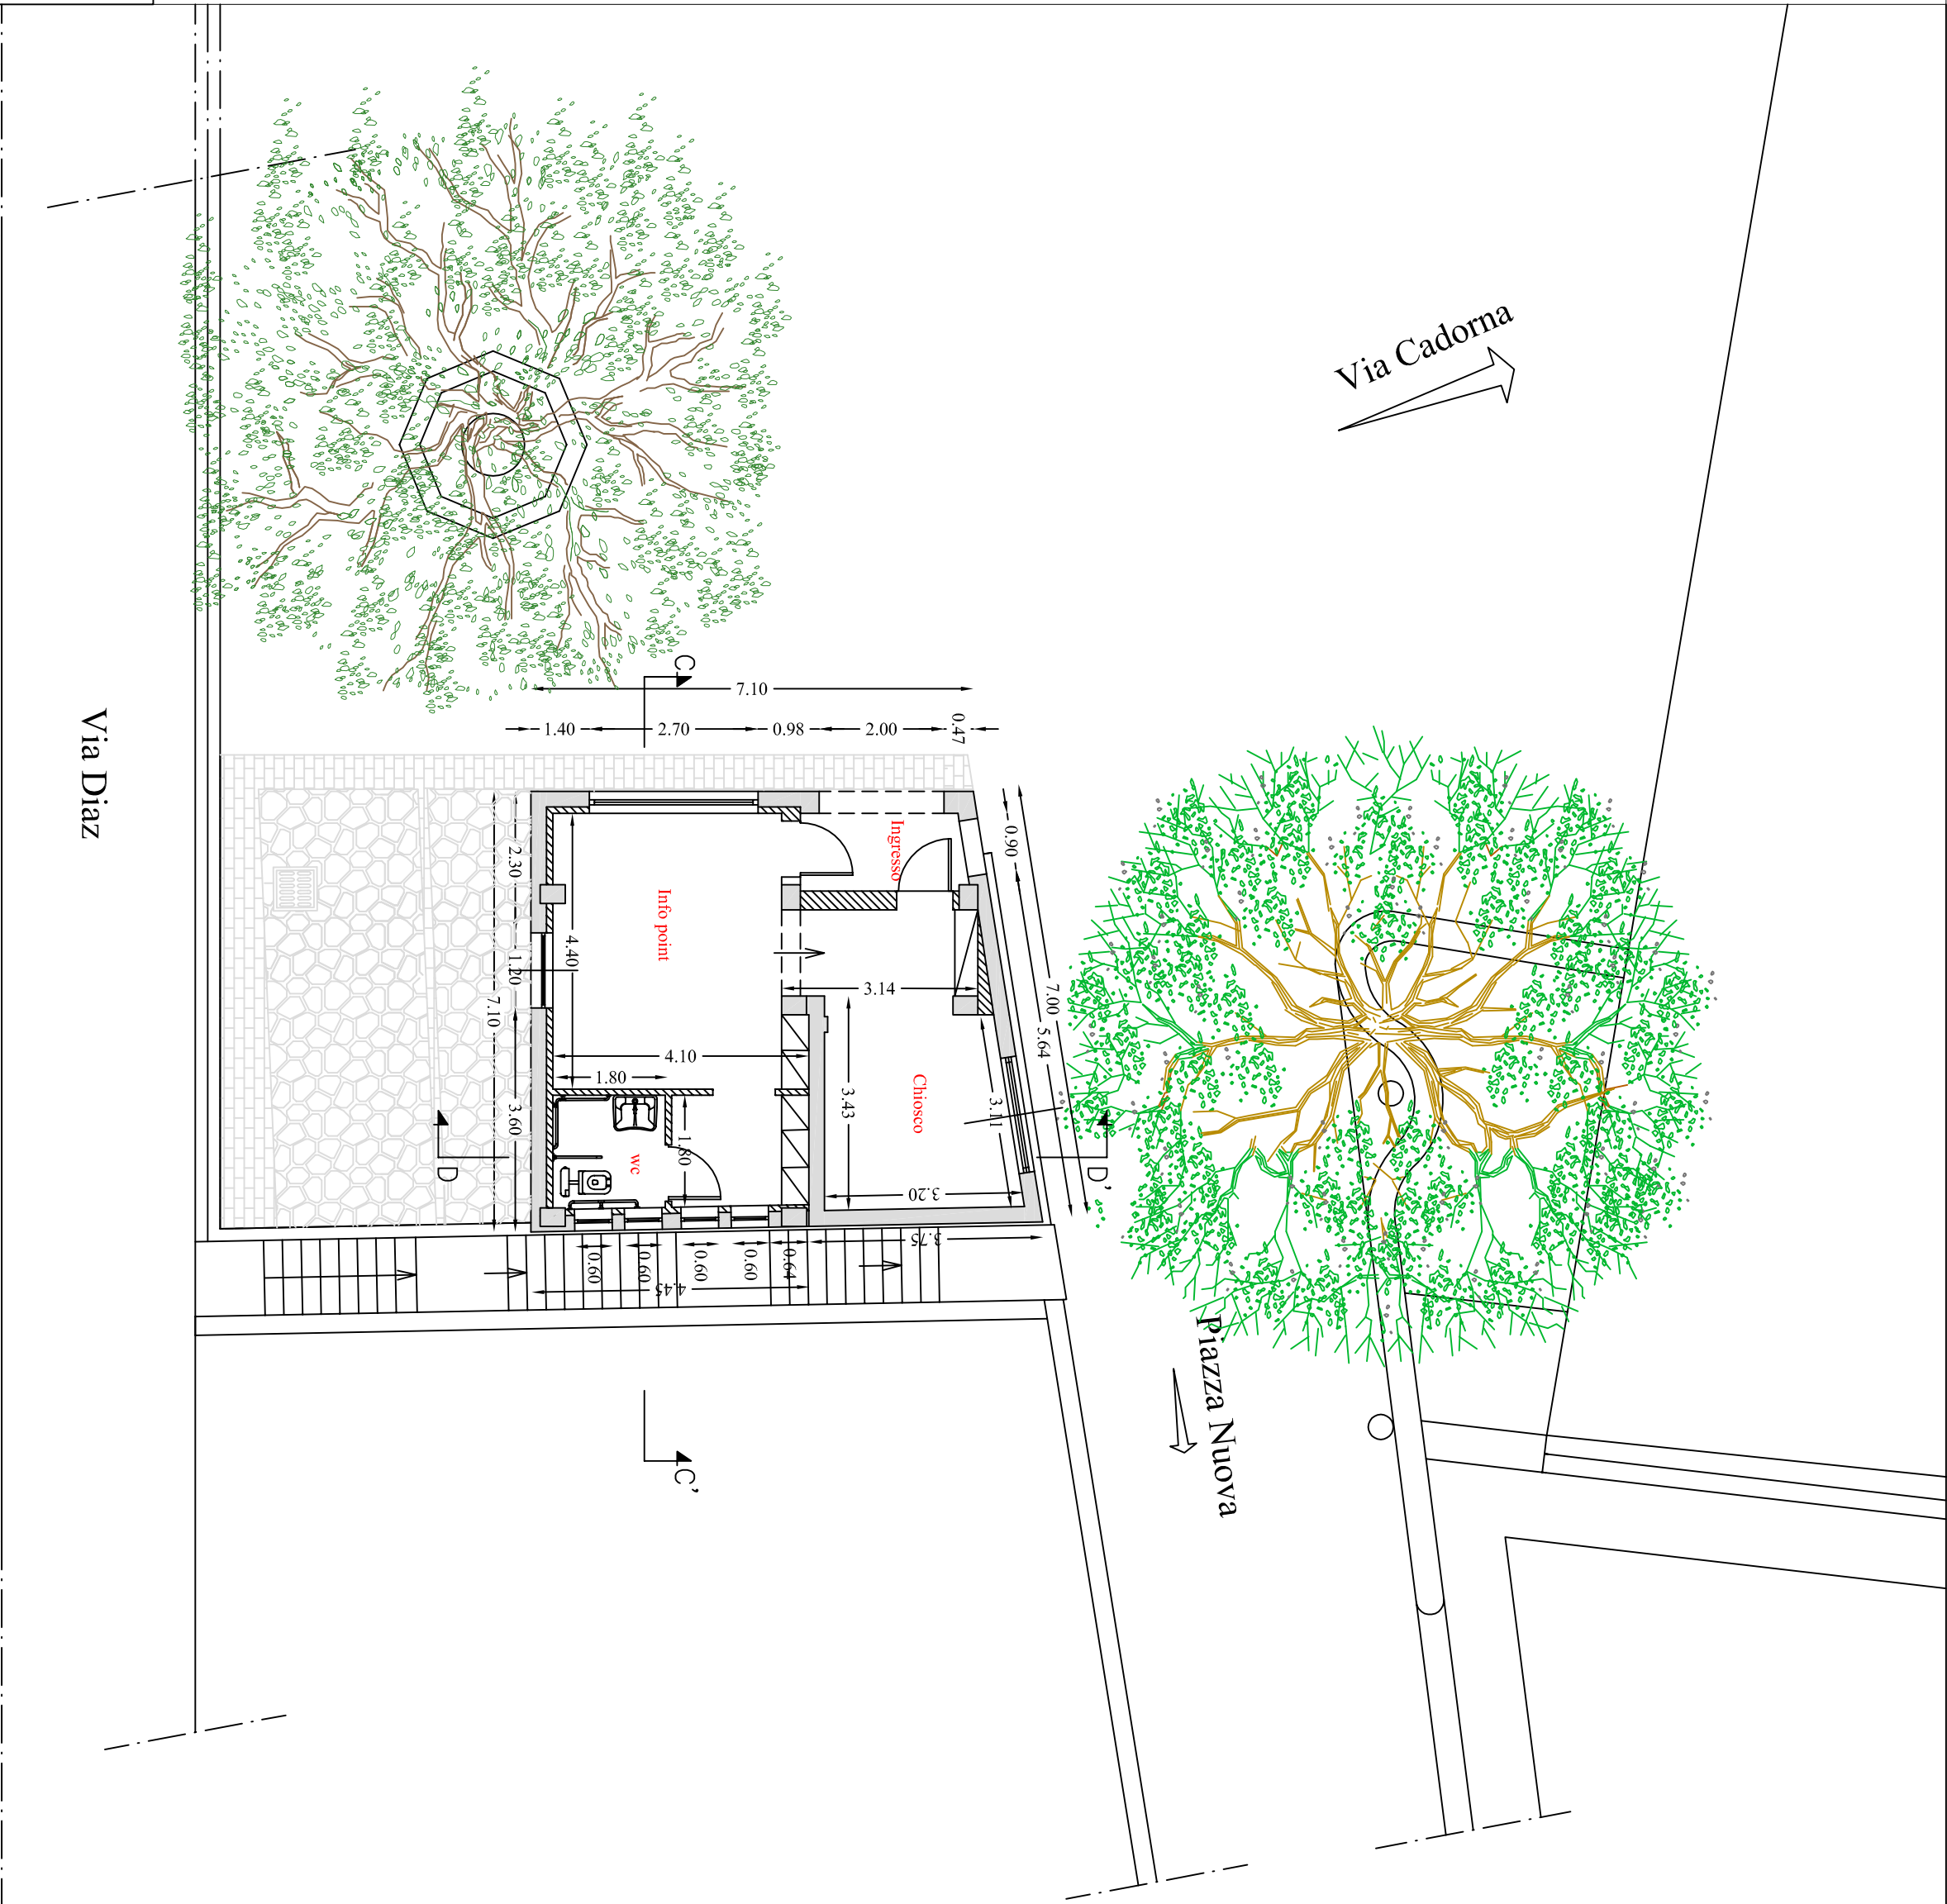


PIANTA PIANO TERRA

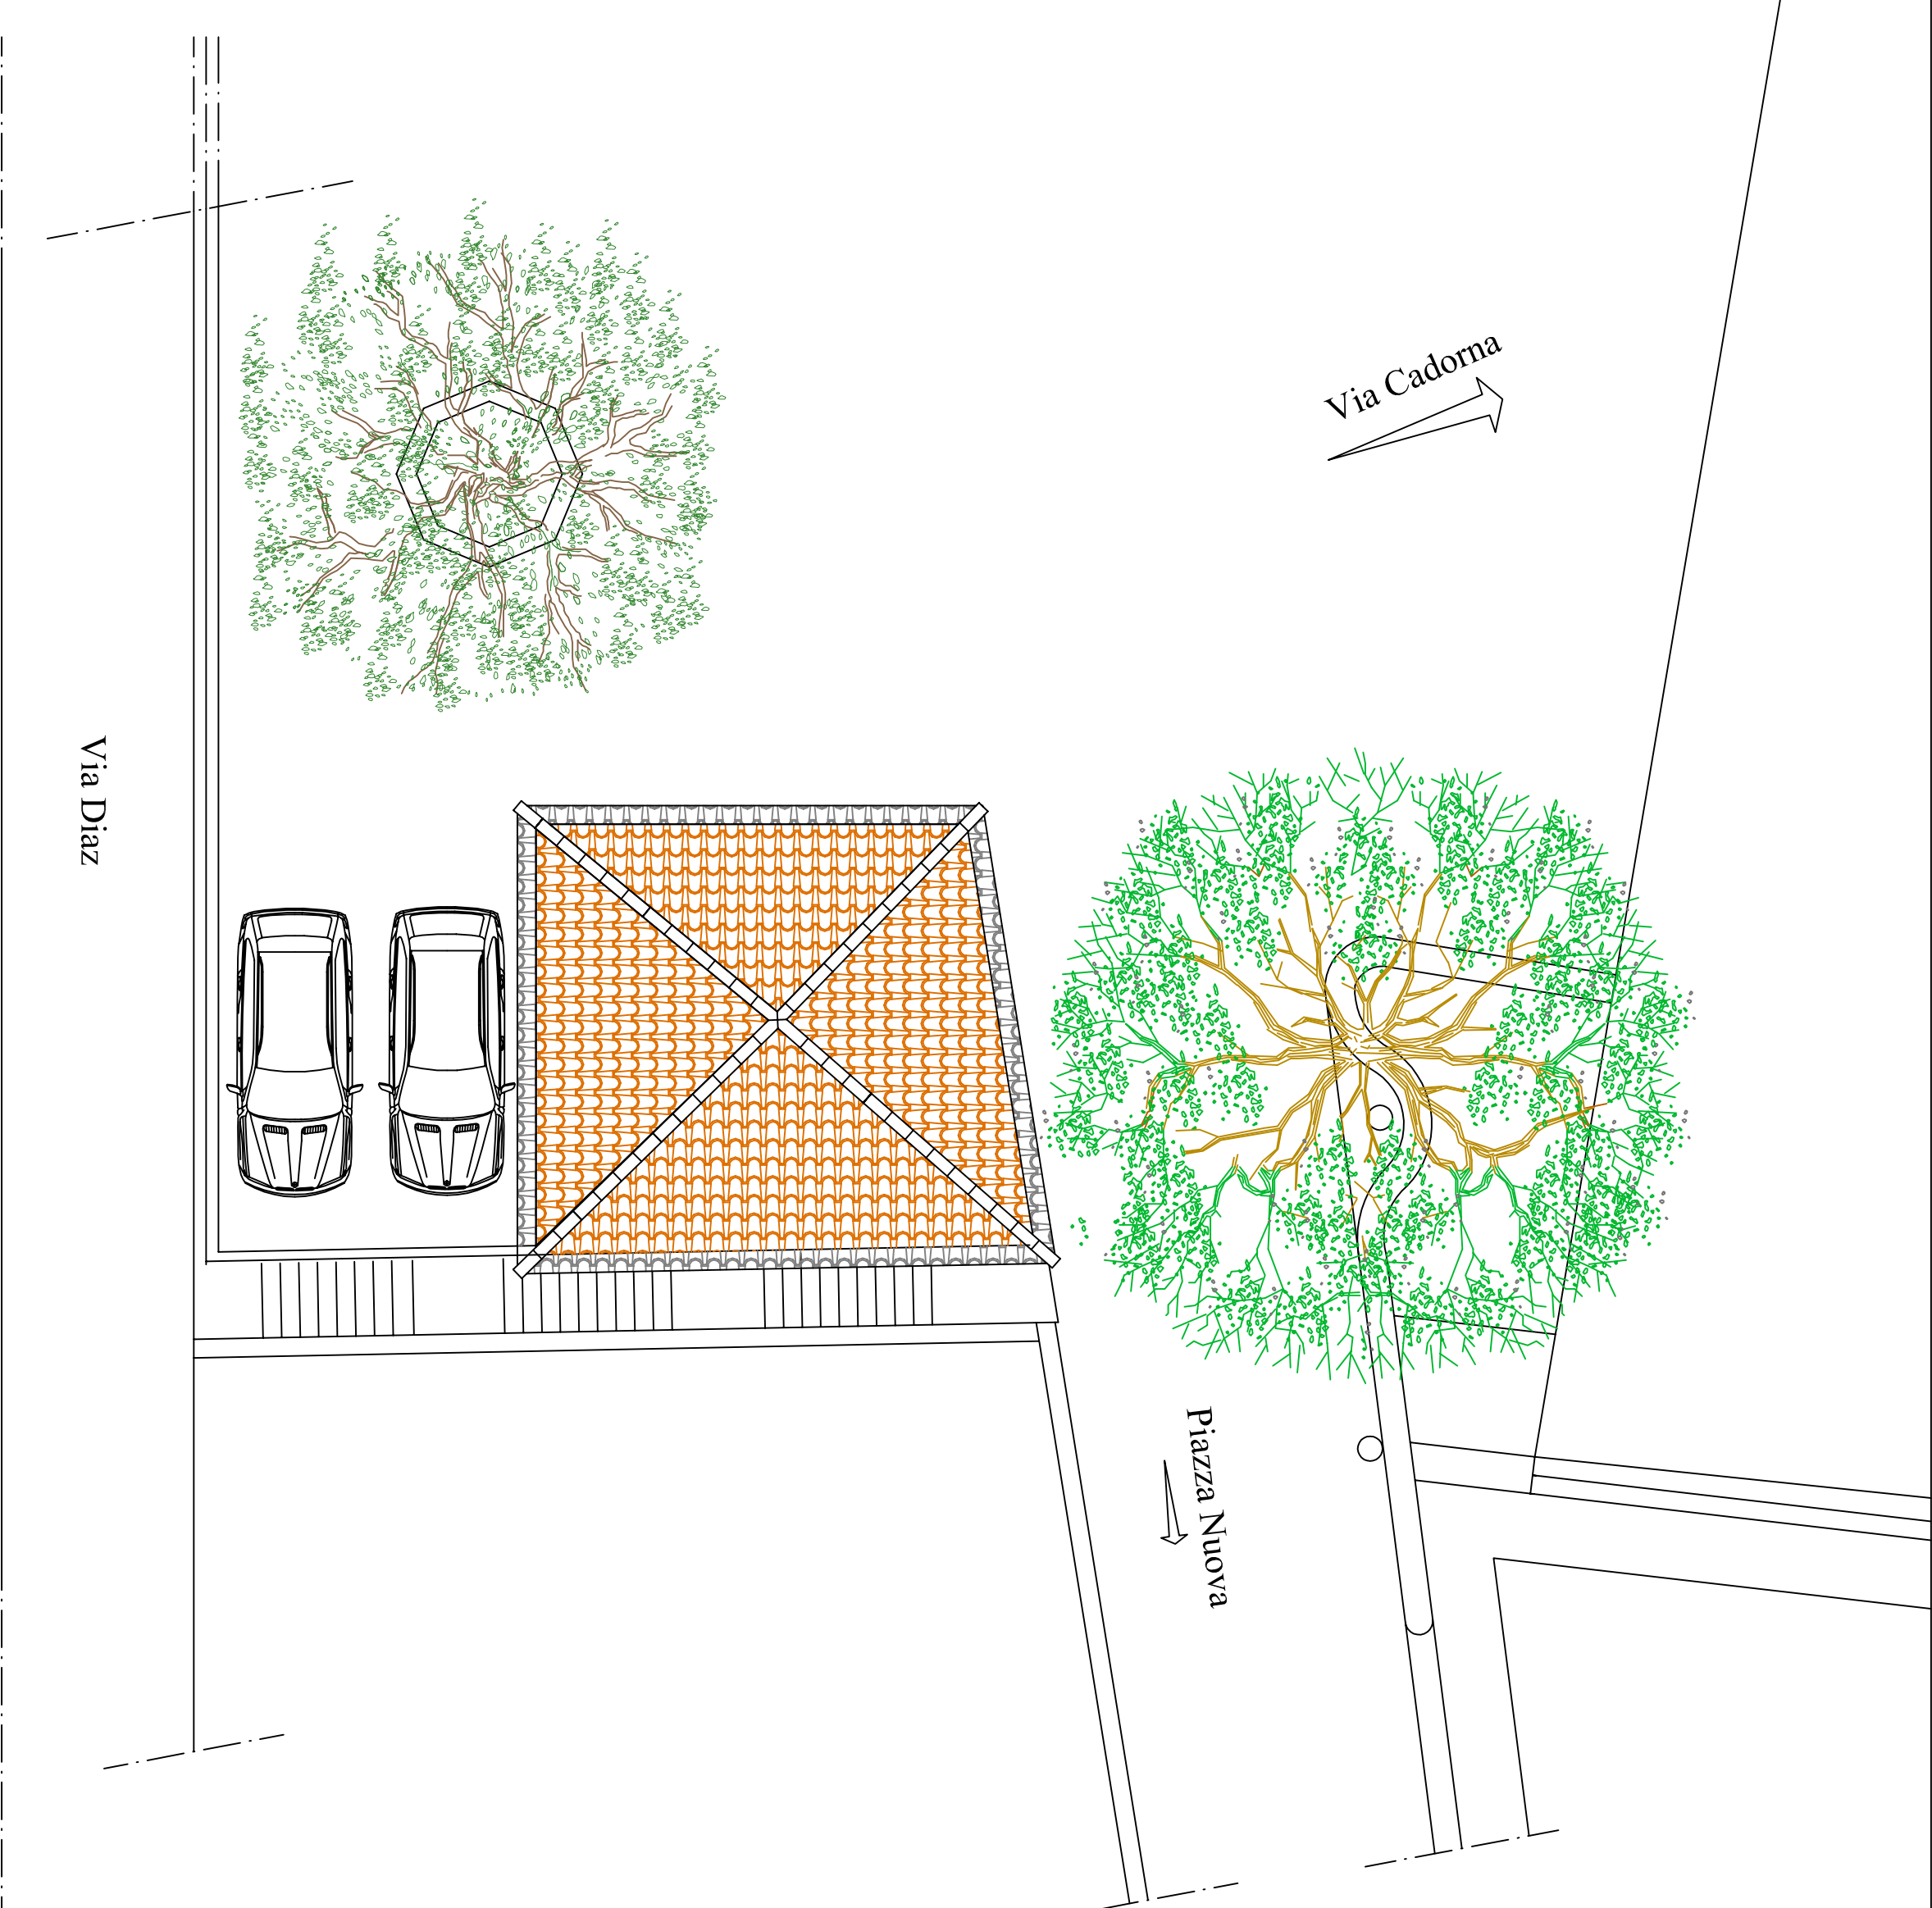


PIANTA DI COPERTURA

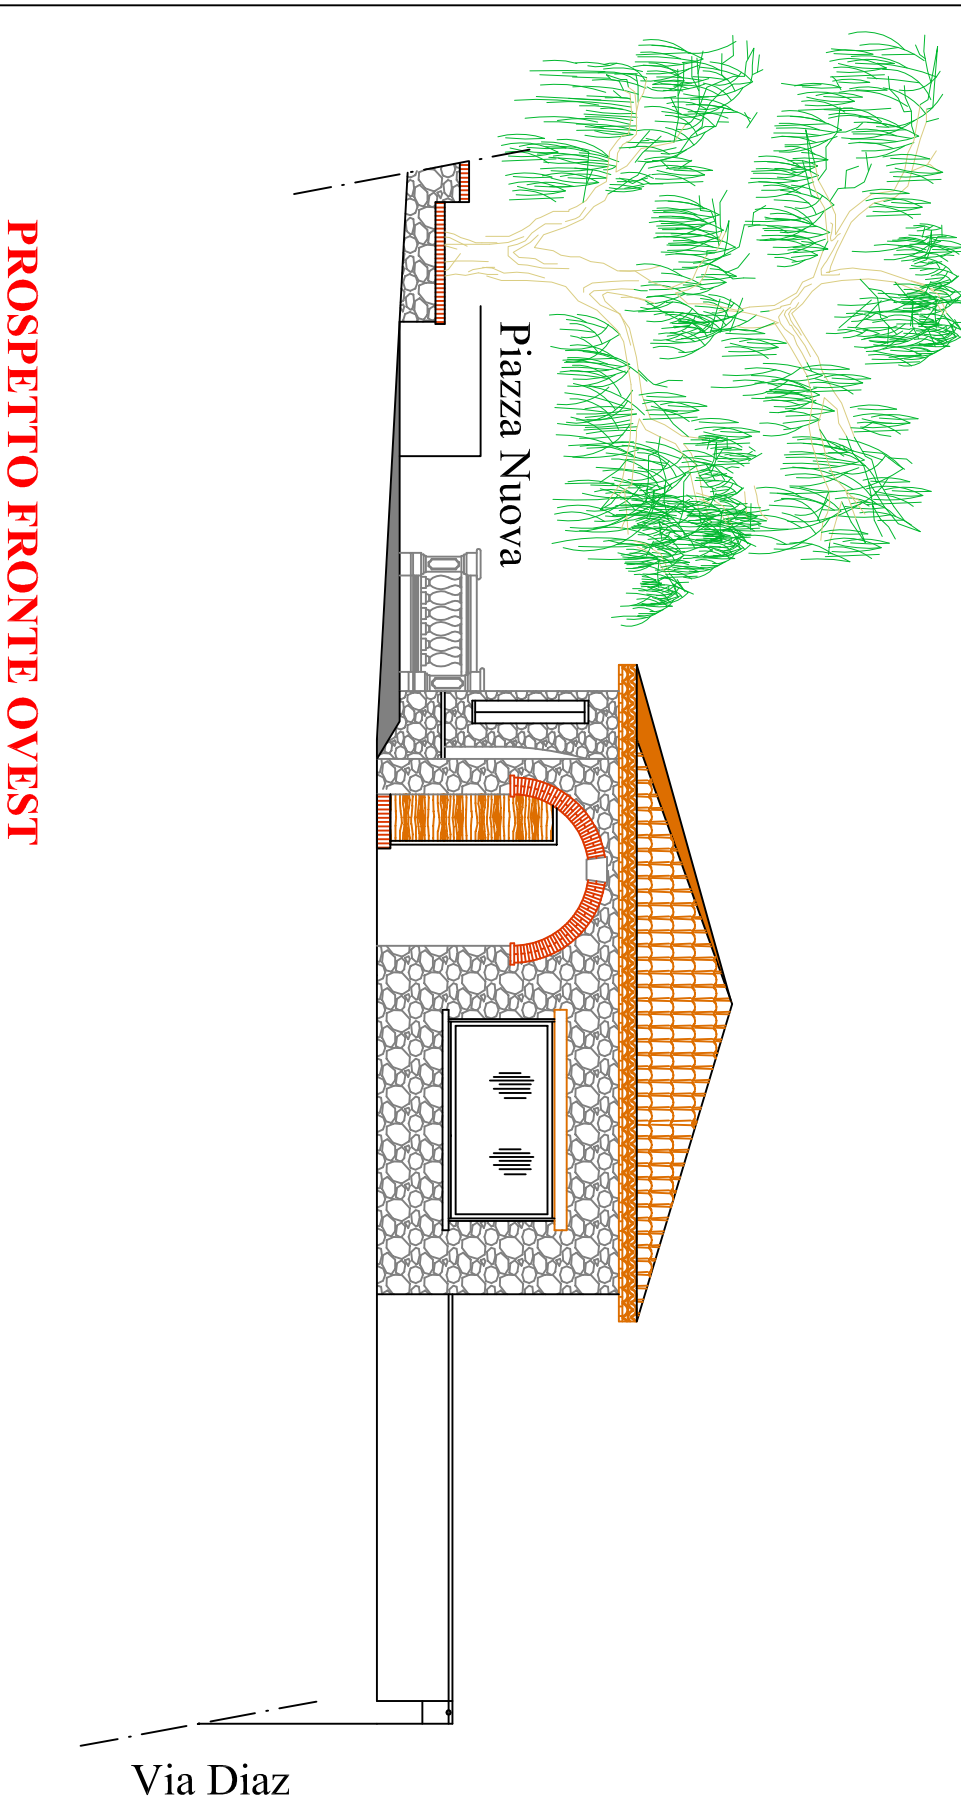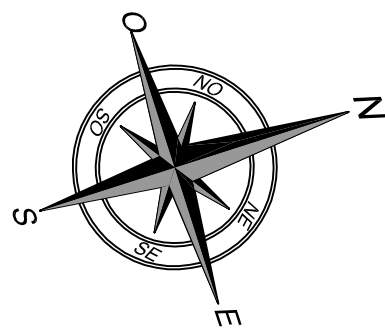


PROSPETTO FRONTE OVEST

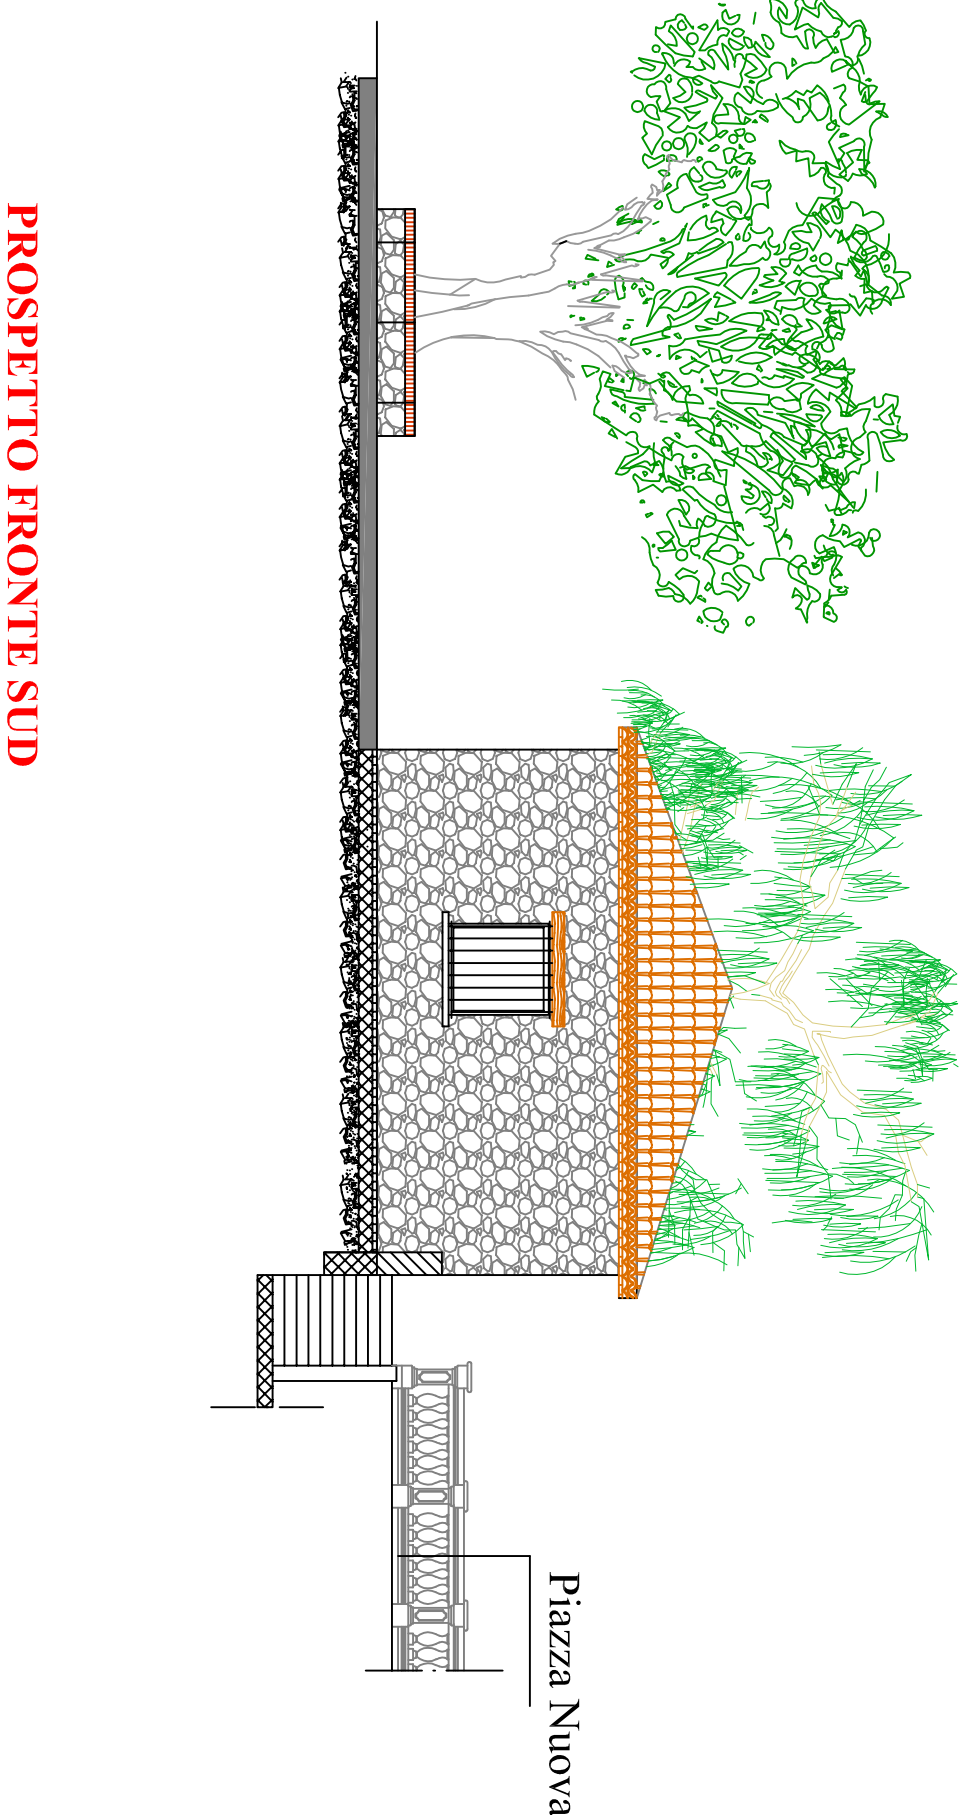


PROSPETTO FRONTE SUD

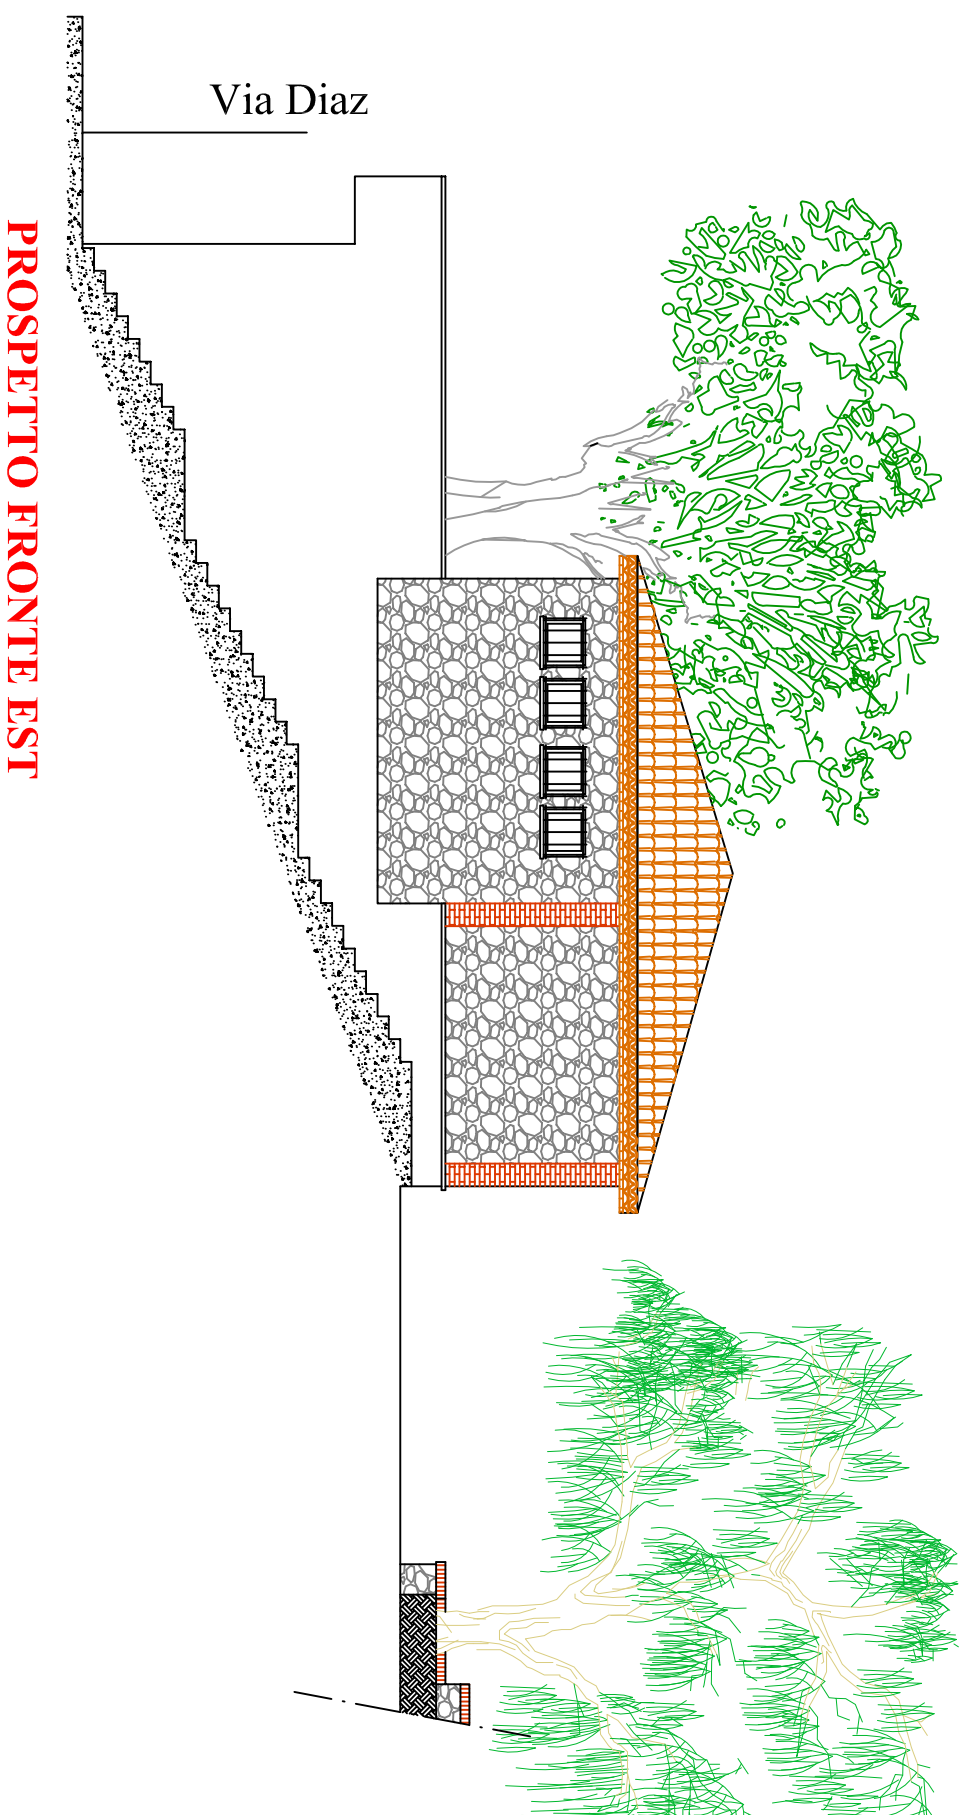


PROSPETTO FRONTE EST

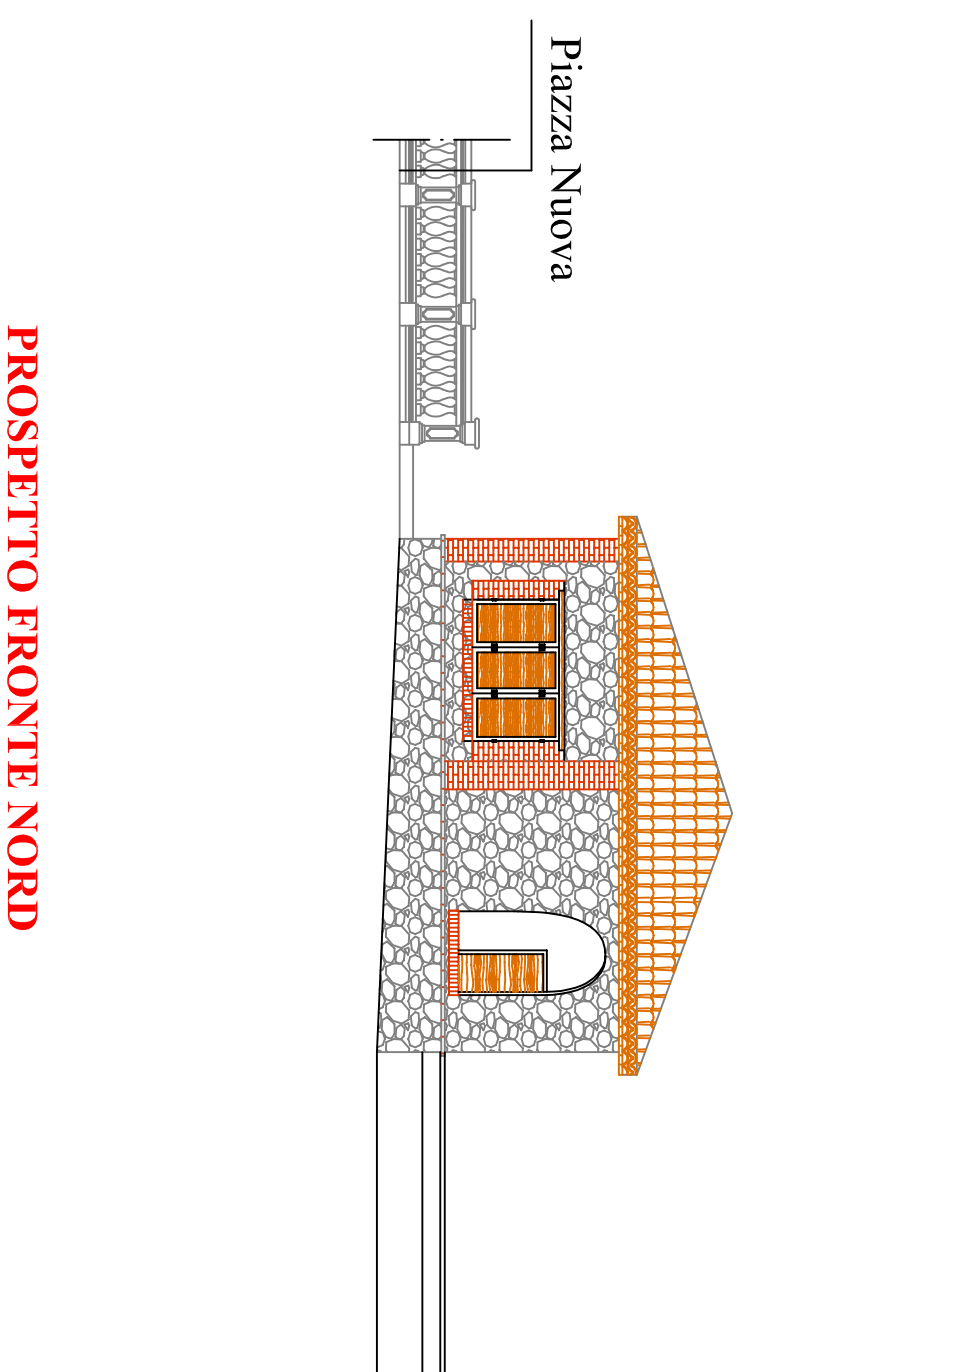

PROSPETTO FRONTE NORD

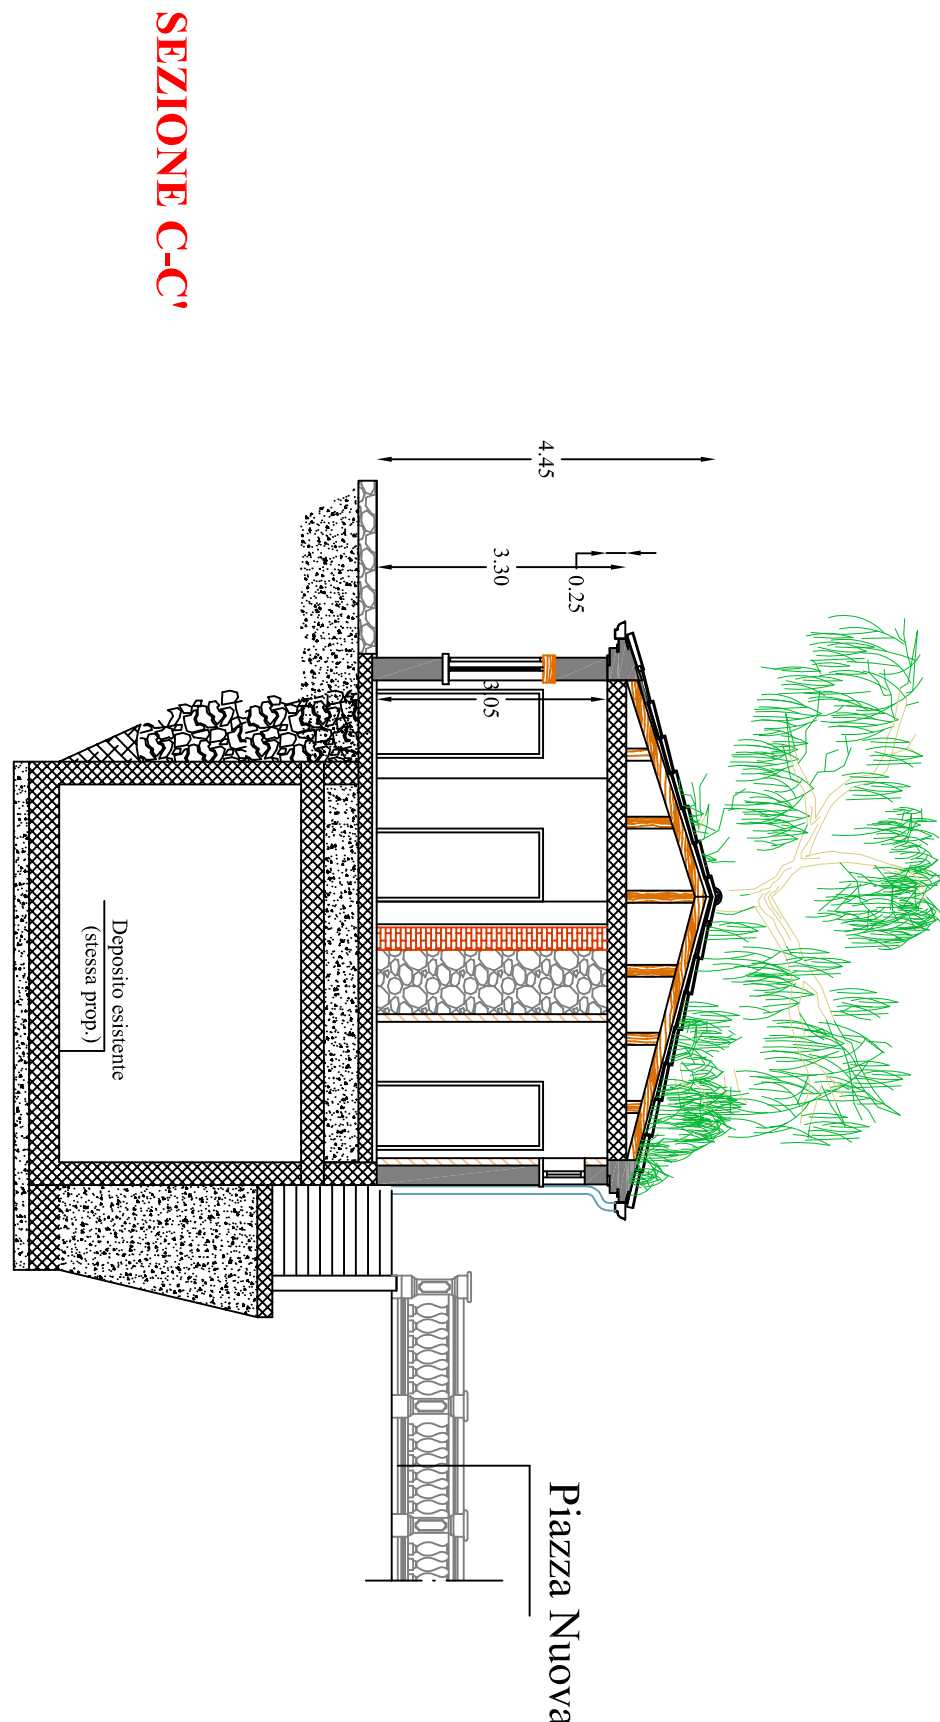

SEZIONE C-C'

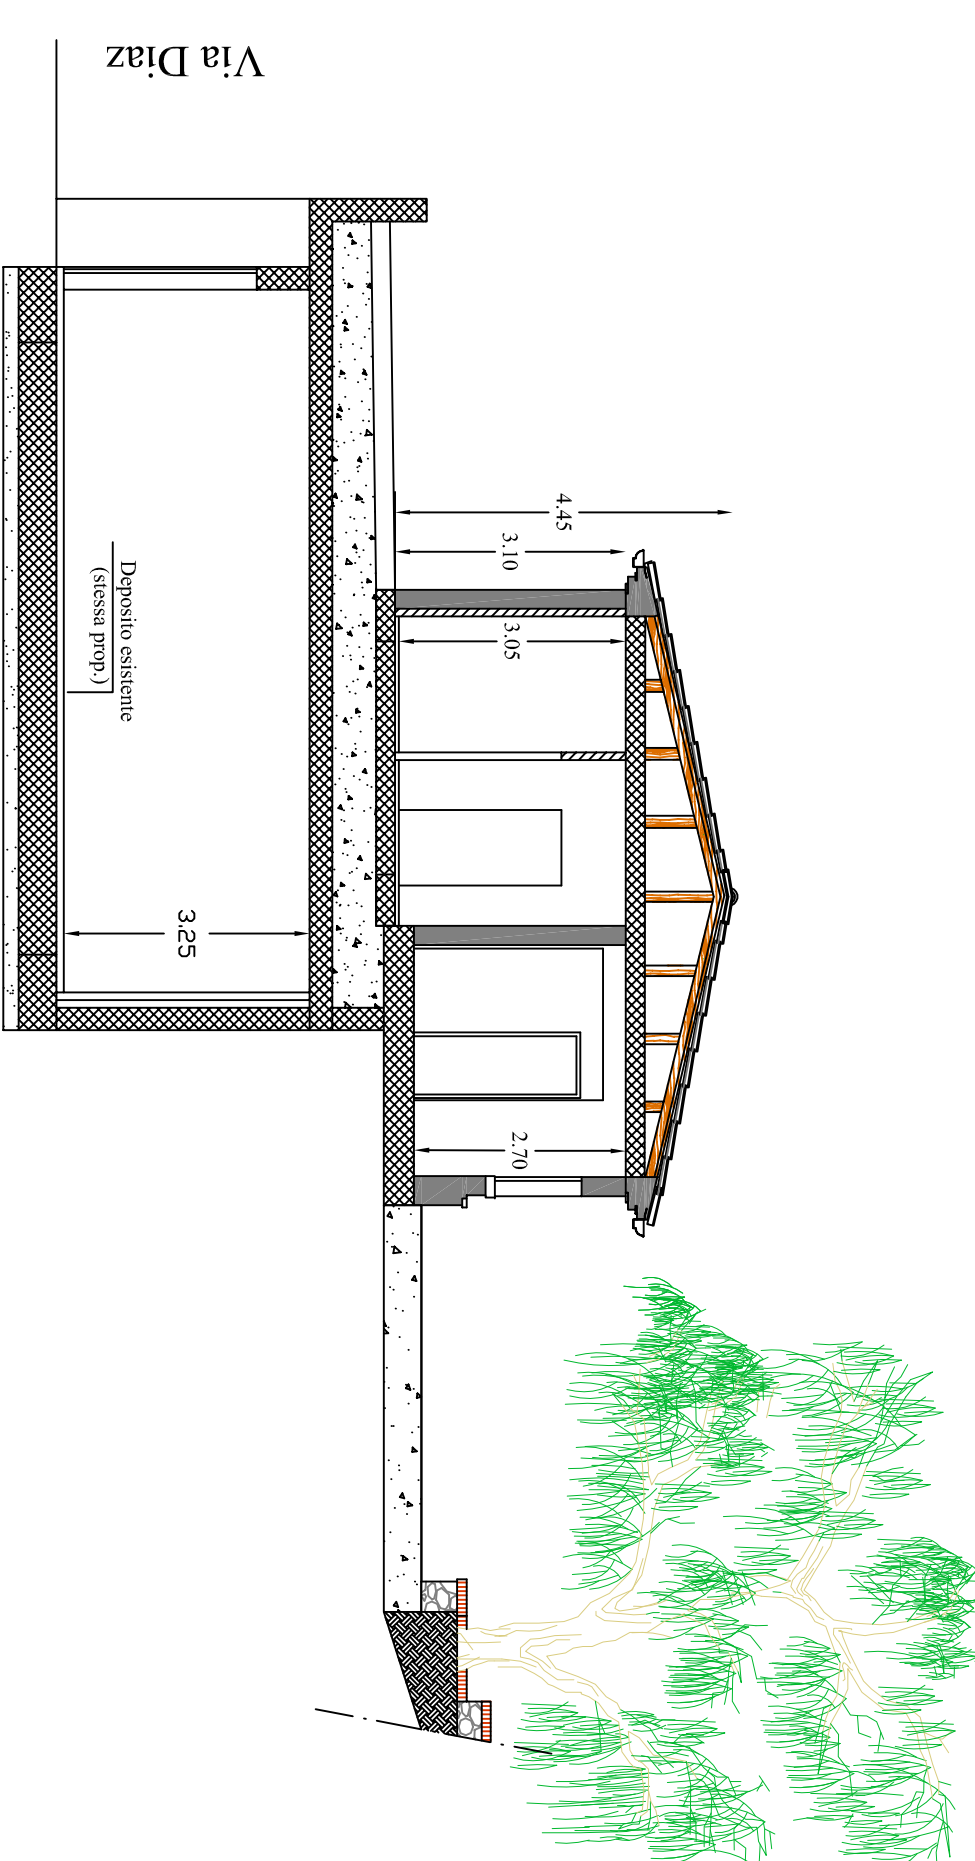

SEZIONE D-D'