


**PROGETTO: RIQUALIFICAZIONE IMPIANTO
DI PUBBLICA ILLUMINAZIONE -
TERRITORIO COMUNALE**

contributi assegnati con decreti del capo dipartimento per gli affari generali e territoriali del ministero dell'interno 14 gennaio 2020, 30 gennaio 2020 e 11 novembre 2020, per investimenti destinati ad opere pubbliche in materia di efficientamento energetico e sviluppo territoriale sostenibile per l'anno 2021.

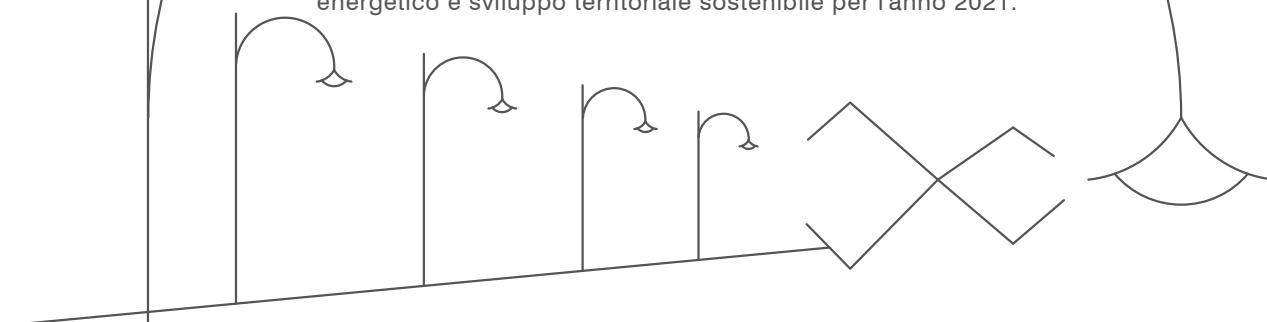

PROGETTO ESECUTIVO

3

ELABORATI GRAFICI DI PROGETTO


PLANIMETRIA GENARALE SCALA 1:2000

PLANIMETRIE DI DETTAGLIO SCALA 1:500



il tecnico
annalisa croccia
architetto


PLANIMETRIA GENERALE DI PROGETTO
scala 1:2000

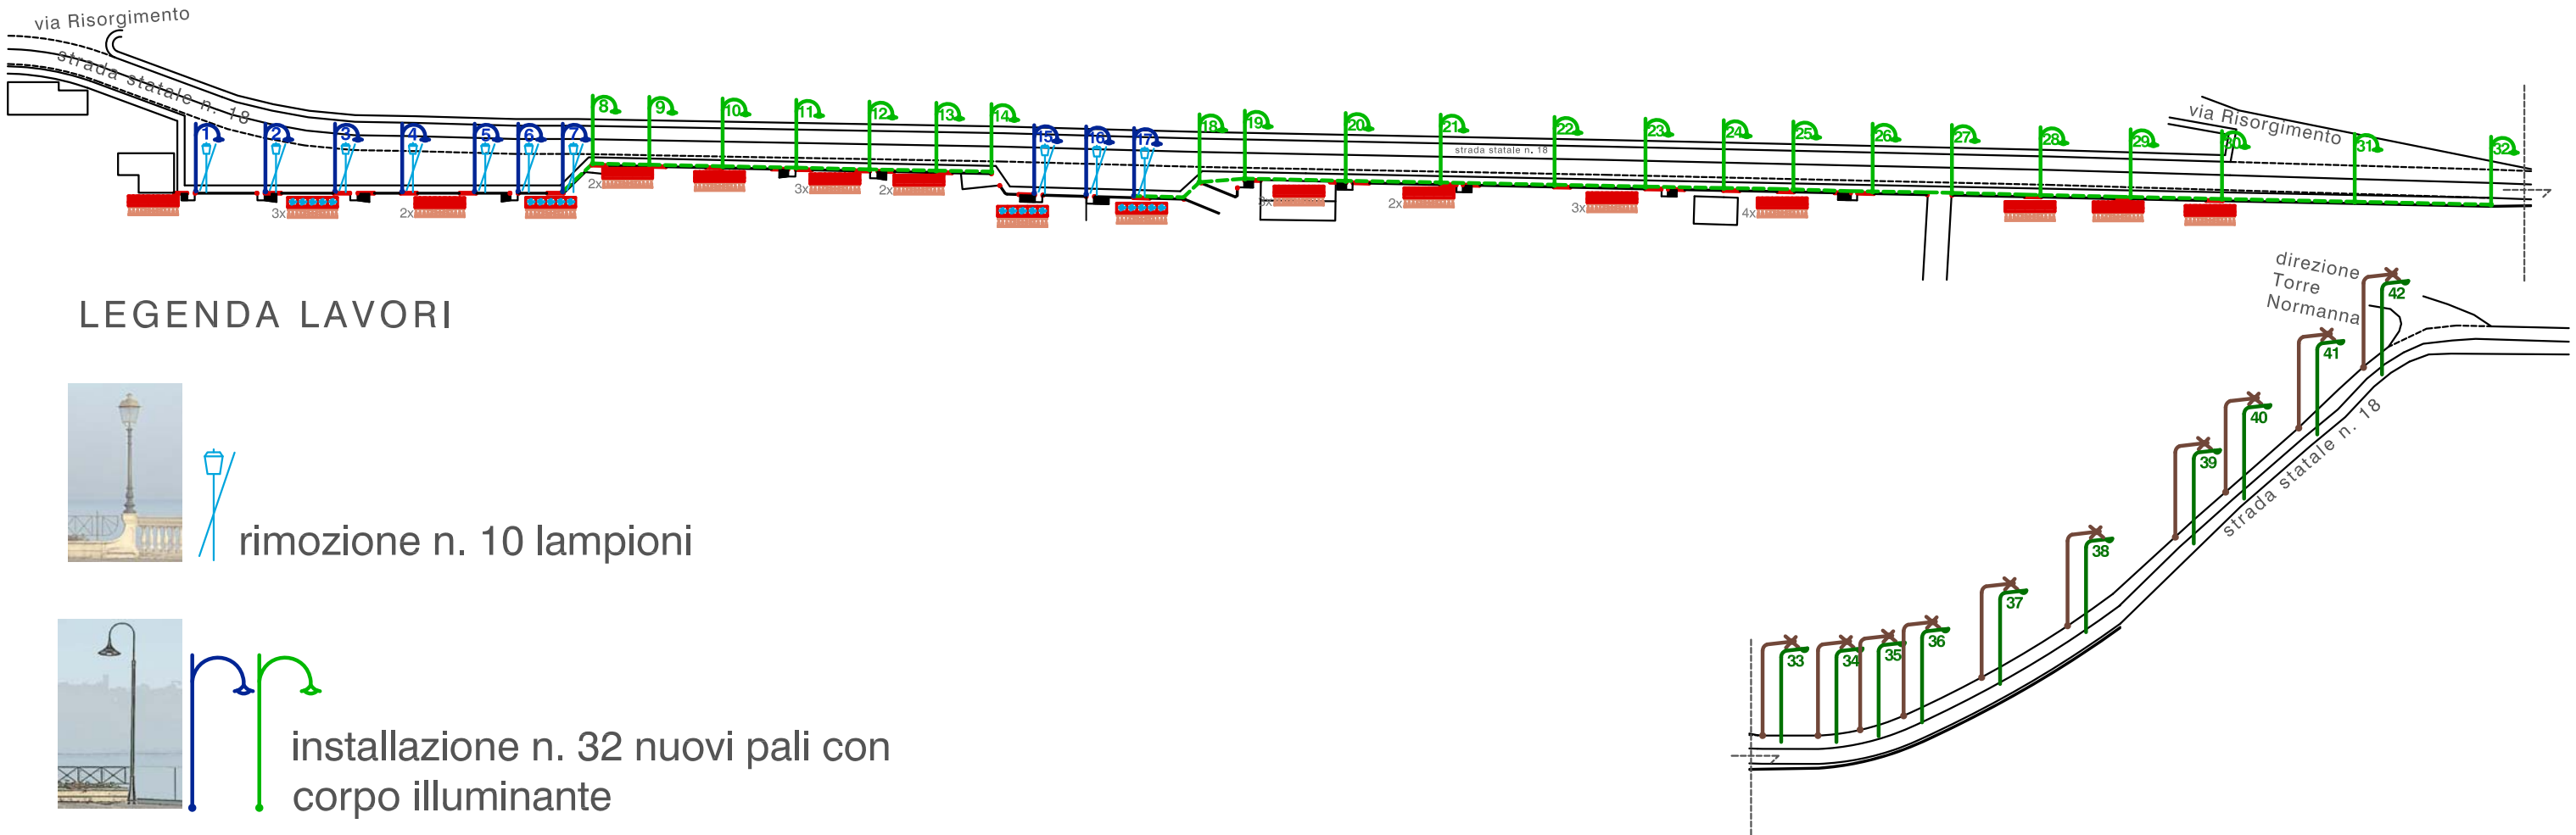

LEGENDA LAVORI



rimozione n. 10 lampioni

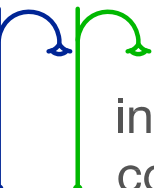

installazione n. 32 nuovi pali con
corpo illuminante



manutenzione n. 10 pali esistenti



sostituzione armatura stradale


mt. 550 nuova linea elettrica



rimozione n.32x5,00mt
blocchi prefabbricati in cls



messa in opera n.6x5,00mt
parapetti in vetro

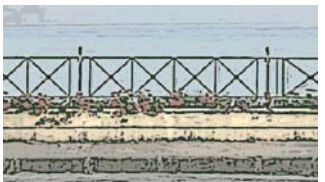

messa in opera n.26x5,00mt
parapetti in blocchi di cls
e ringhiera metallica


lampione
esistente




parapetto
esistente



linea elettrica
di progetto

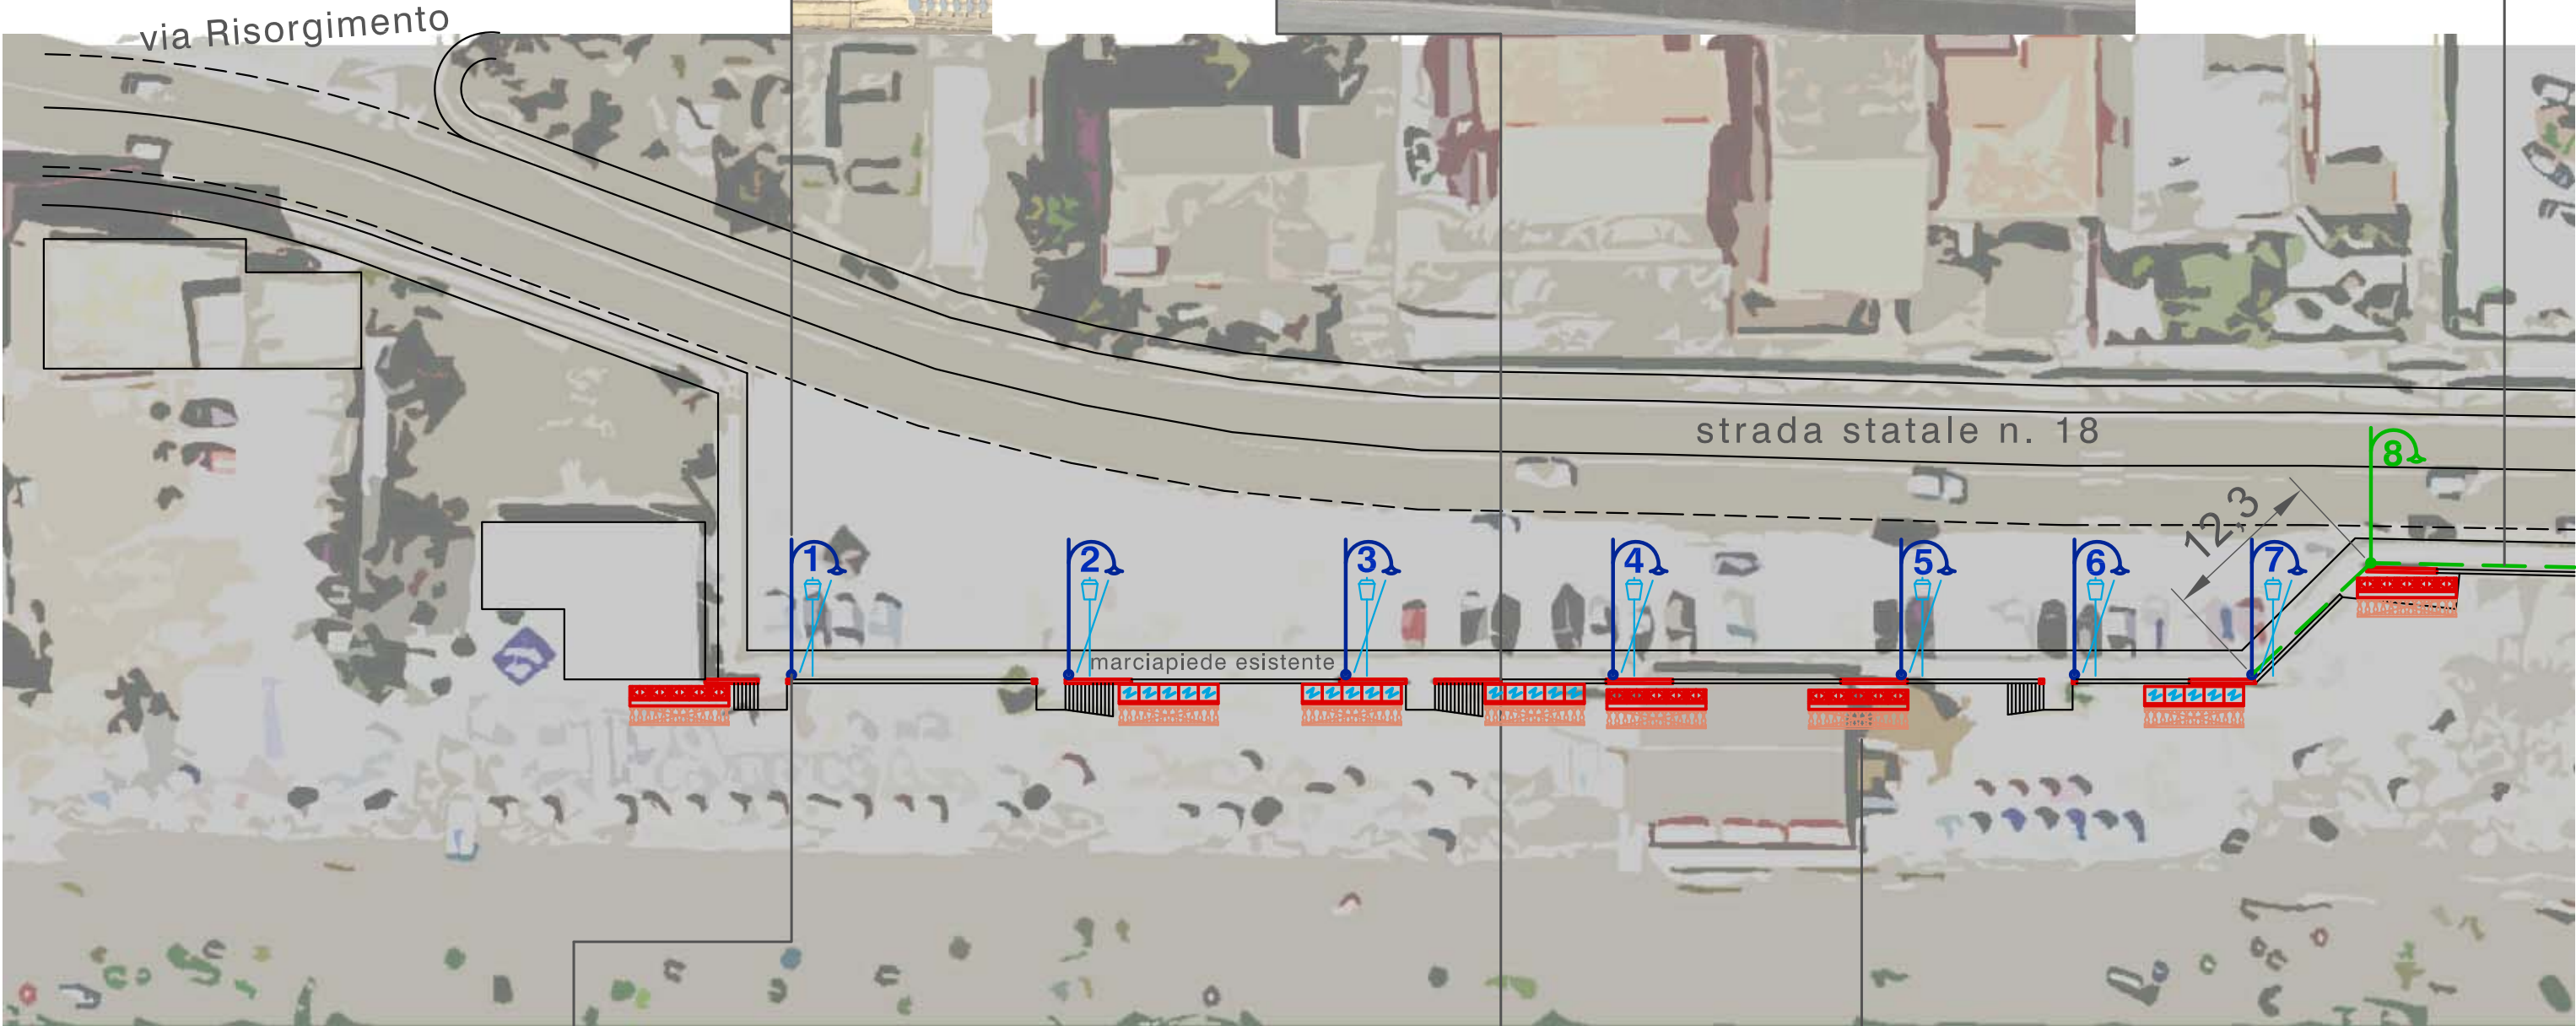

lampione
di progetto

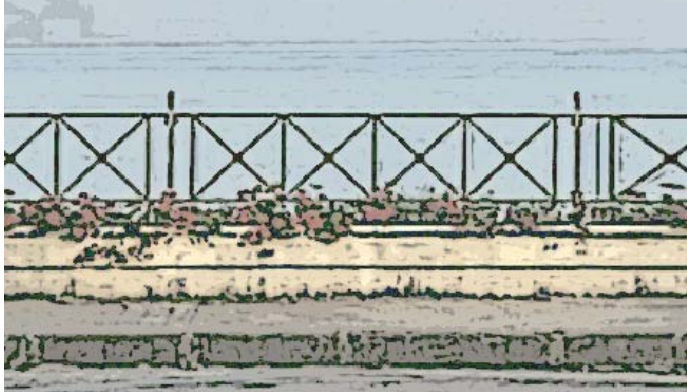

parapetto
di progetto




linea elettrica
di progetto

parapetto
esistente



lampione
esistente

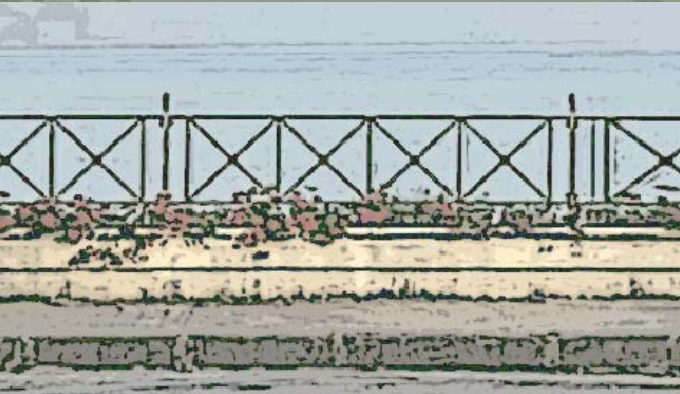

parapetto
di progetto




lampione
di progetto



parapetto
esistente



linea elettrica
di progetto

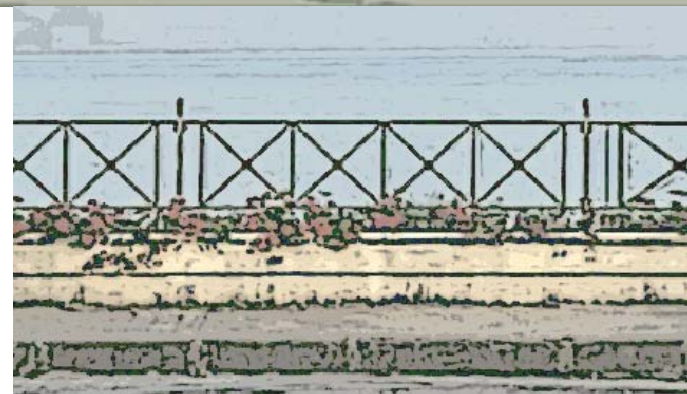

parapetto
di progetto



lampione
di progetto



parapetto
esistente



linea elettrica
di progetto

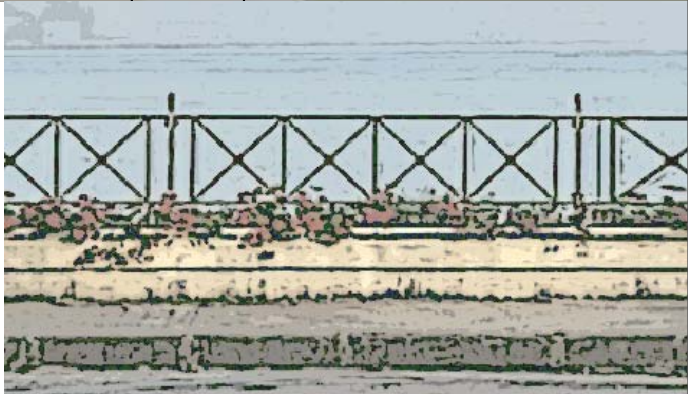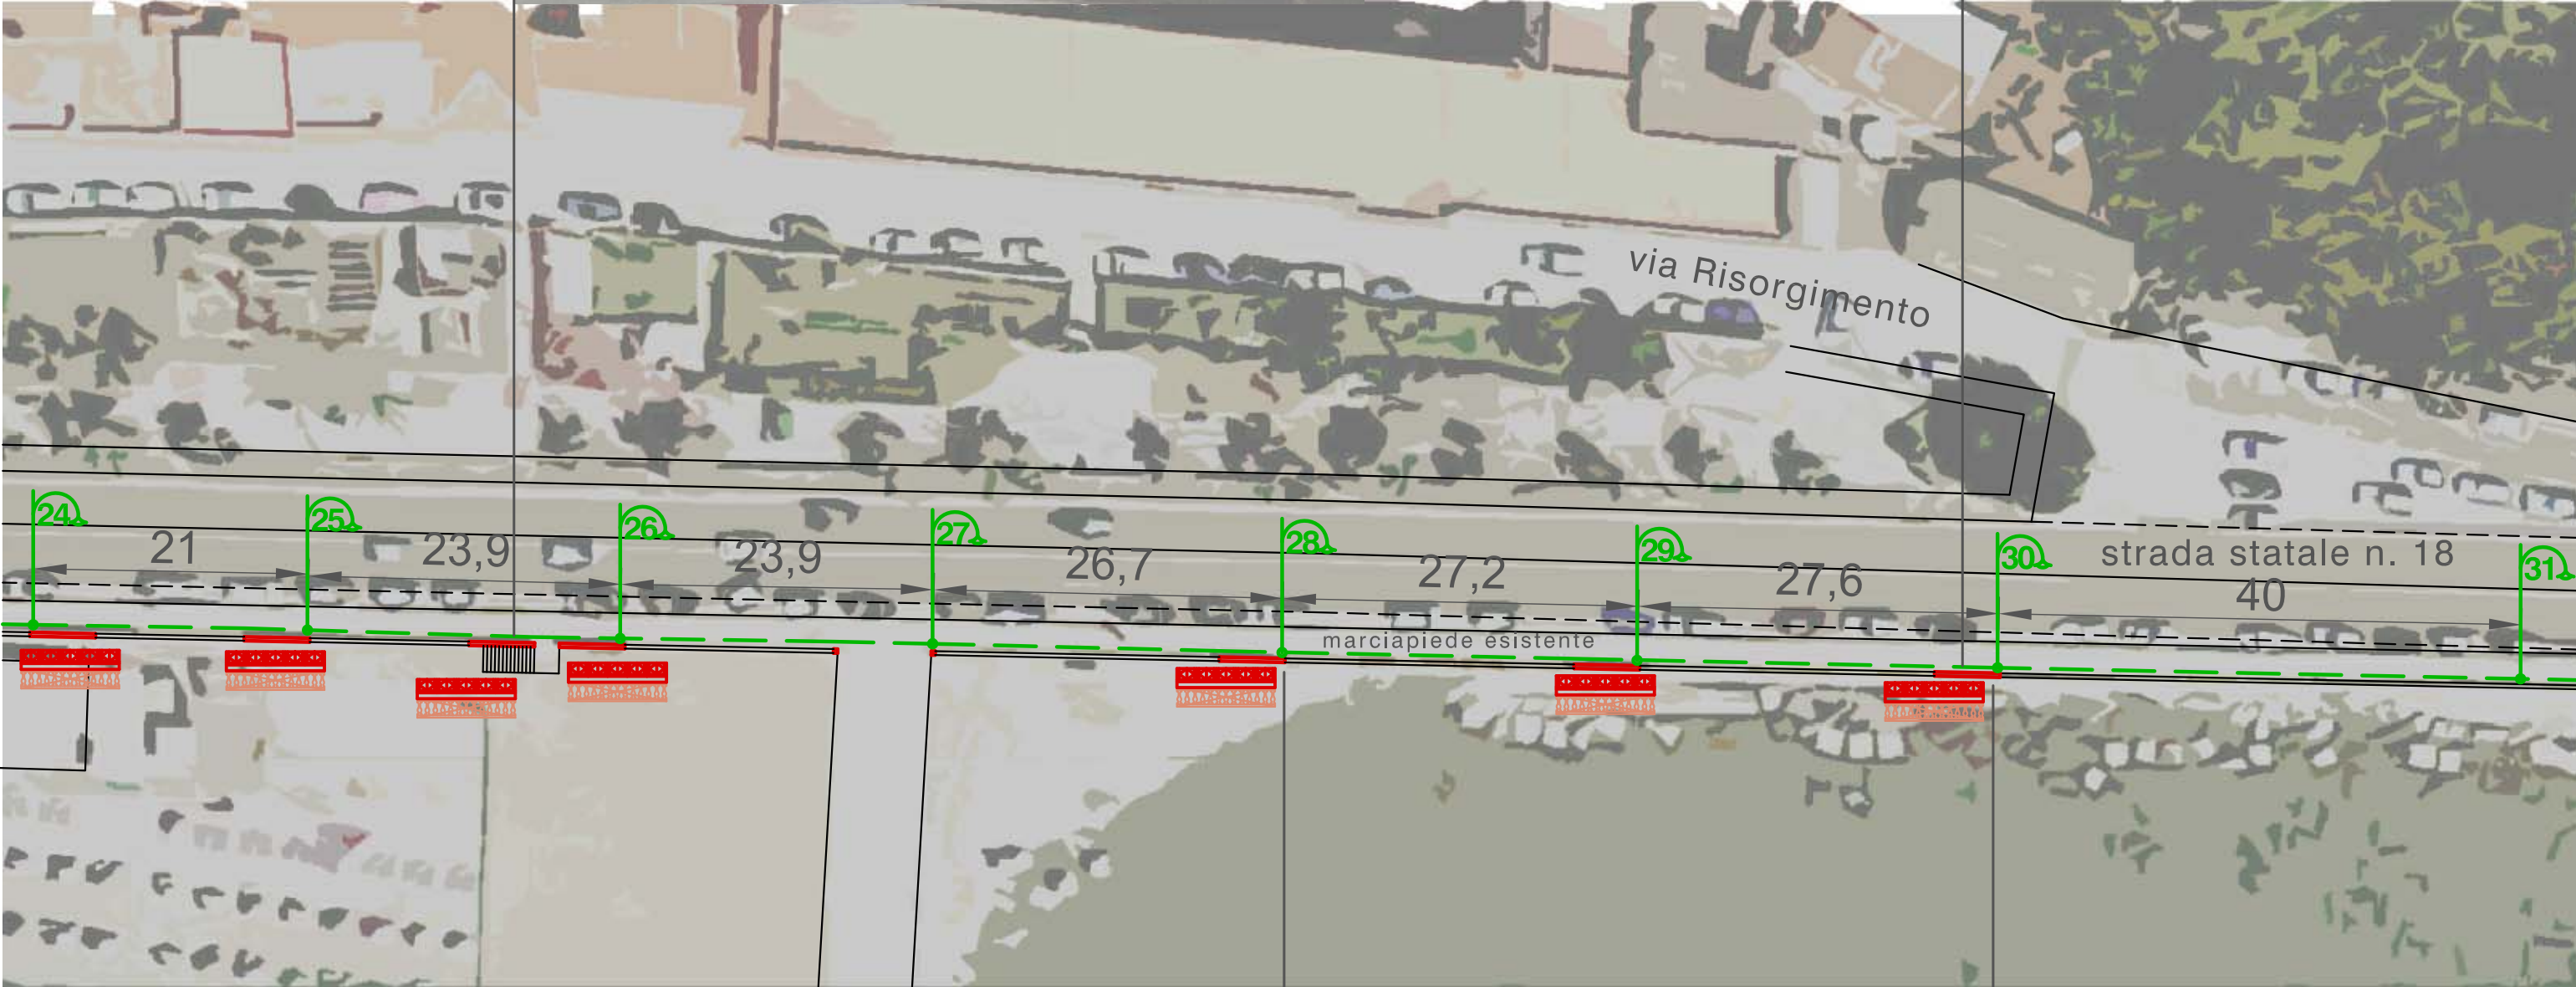


parapetto
di progetto



lampione
di progetto

linea elettrica
di progetto

palo
esistente

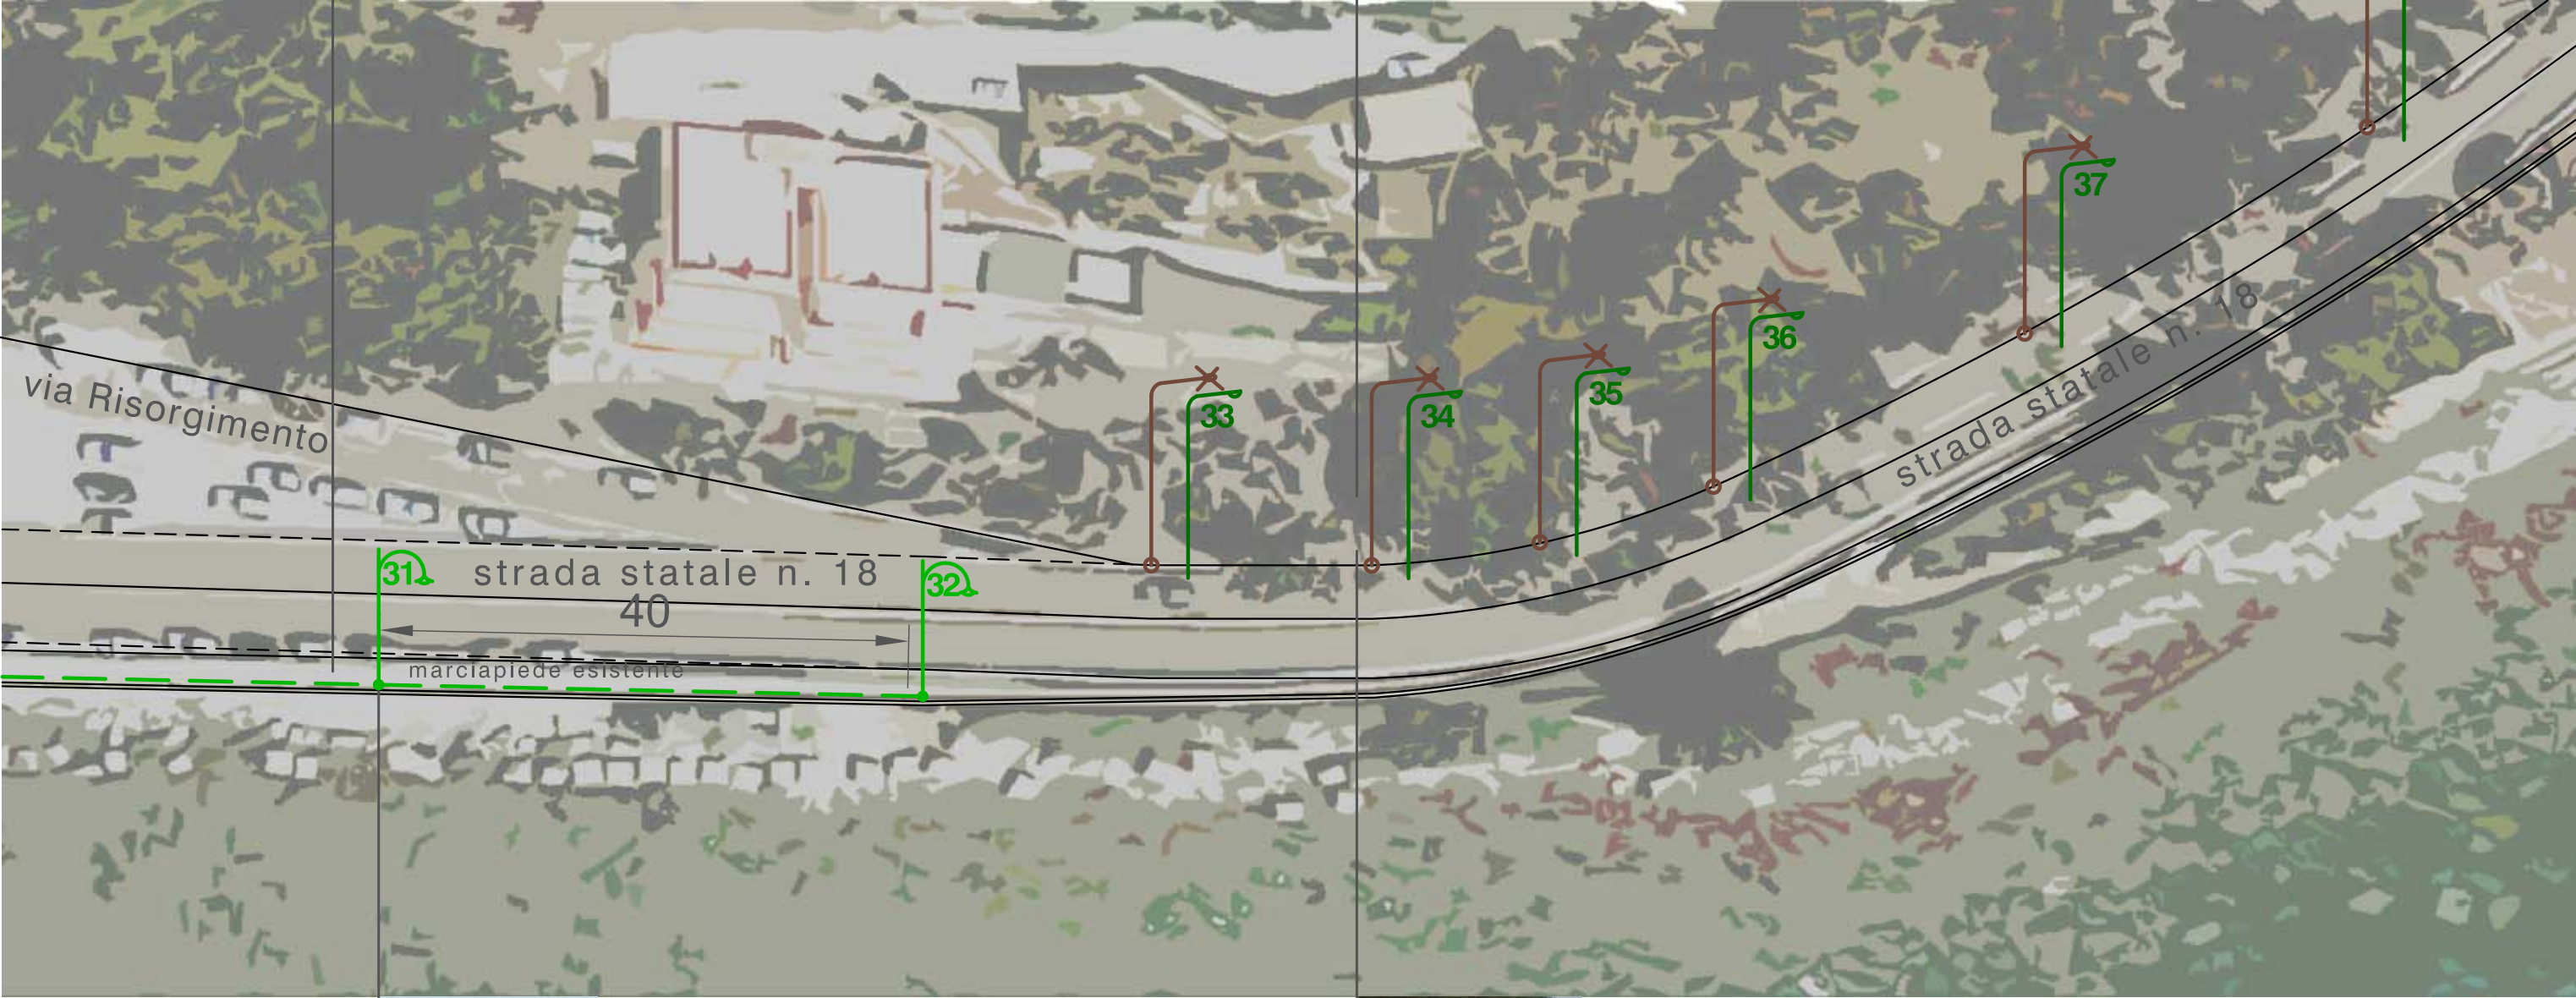

lampione
di progetto




palo
progetto



palo
esistente



direzione Torre Normanna

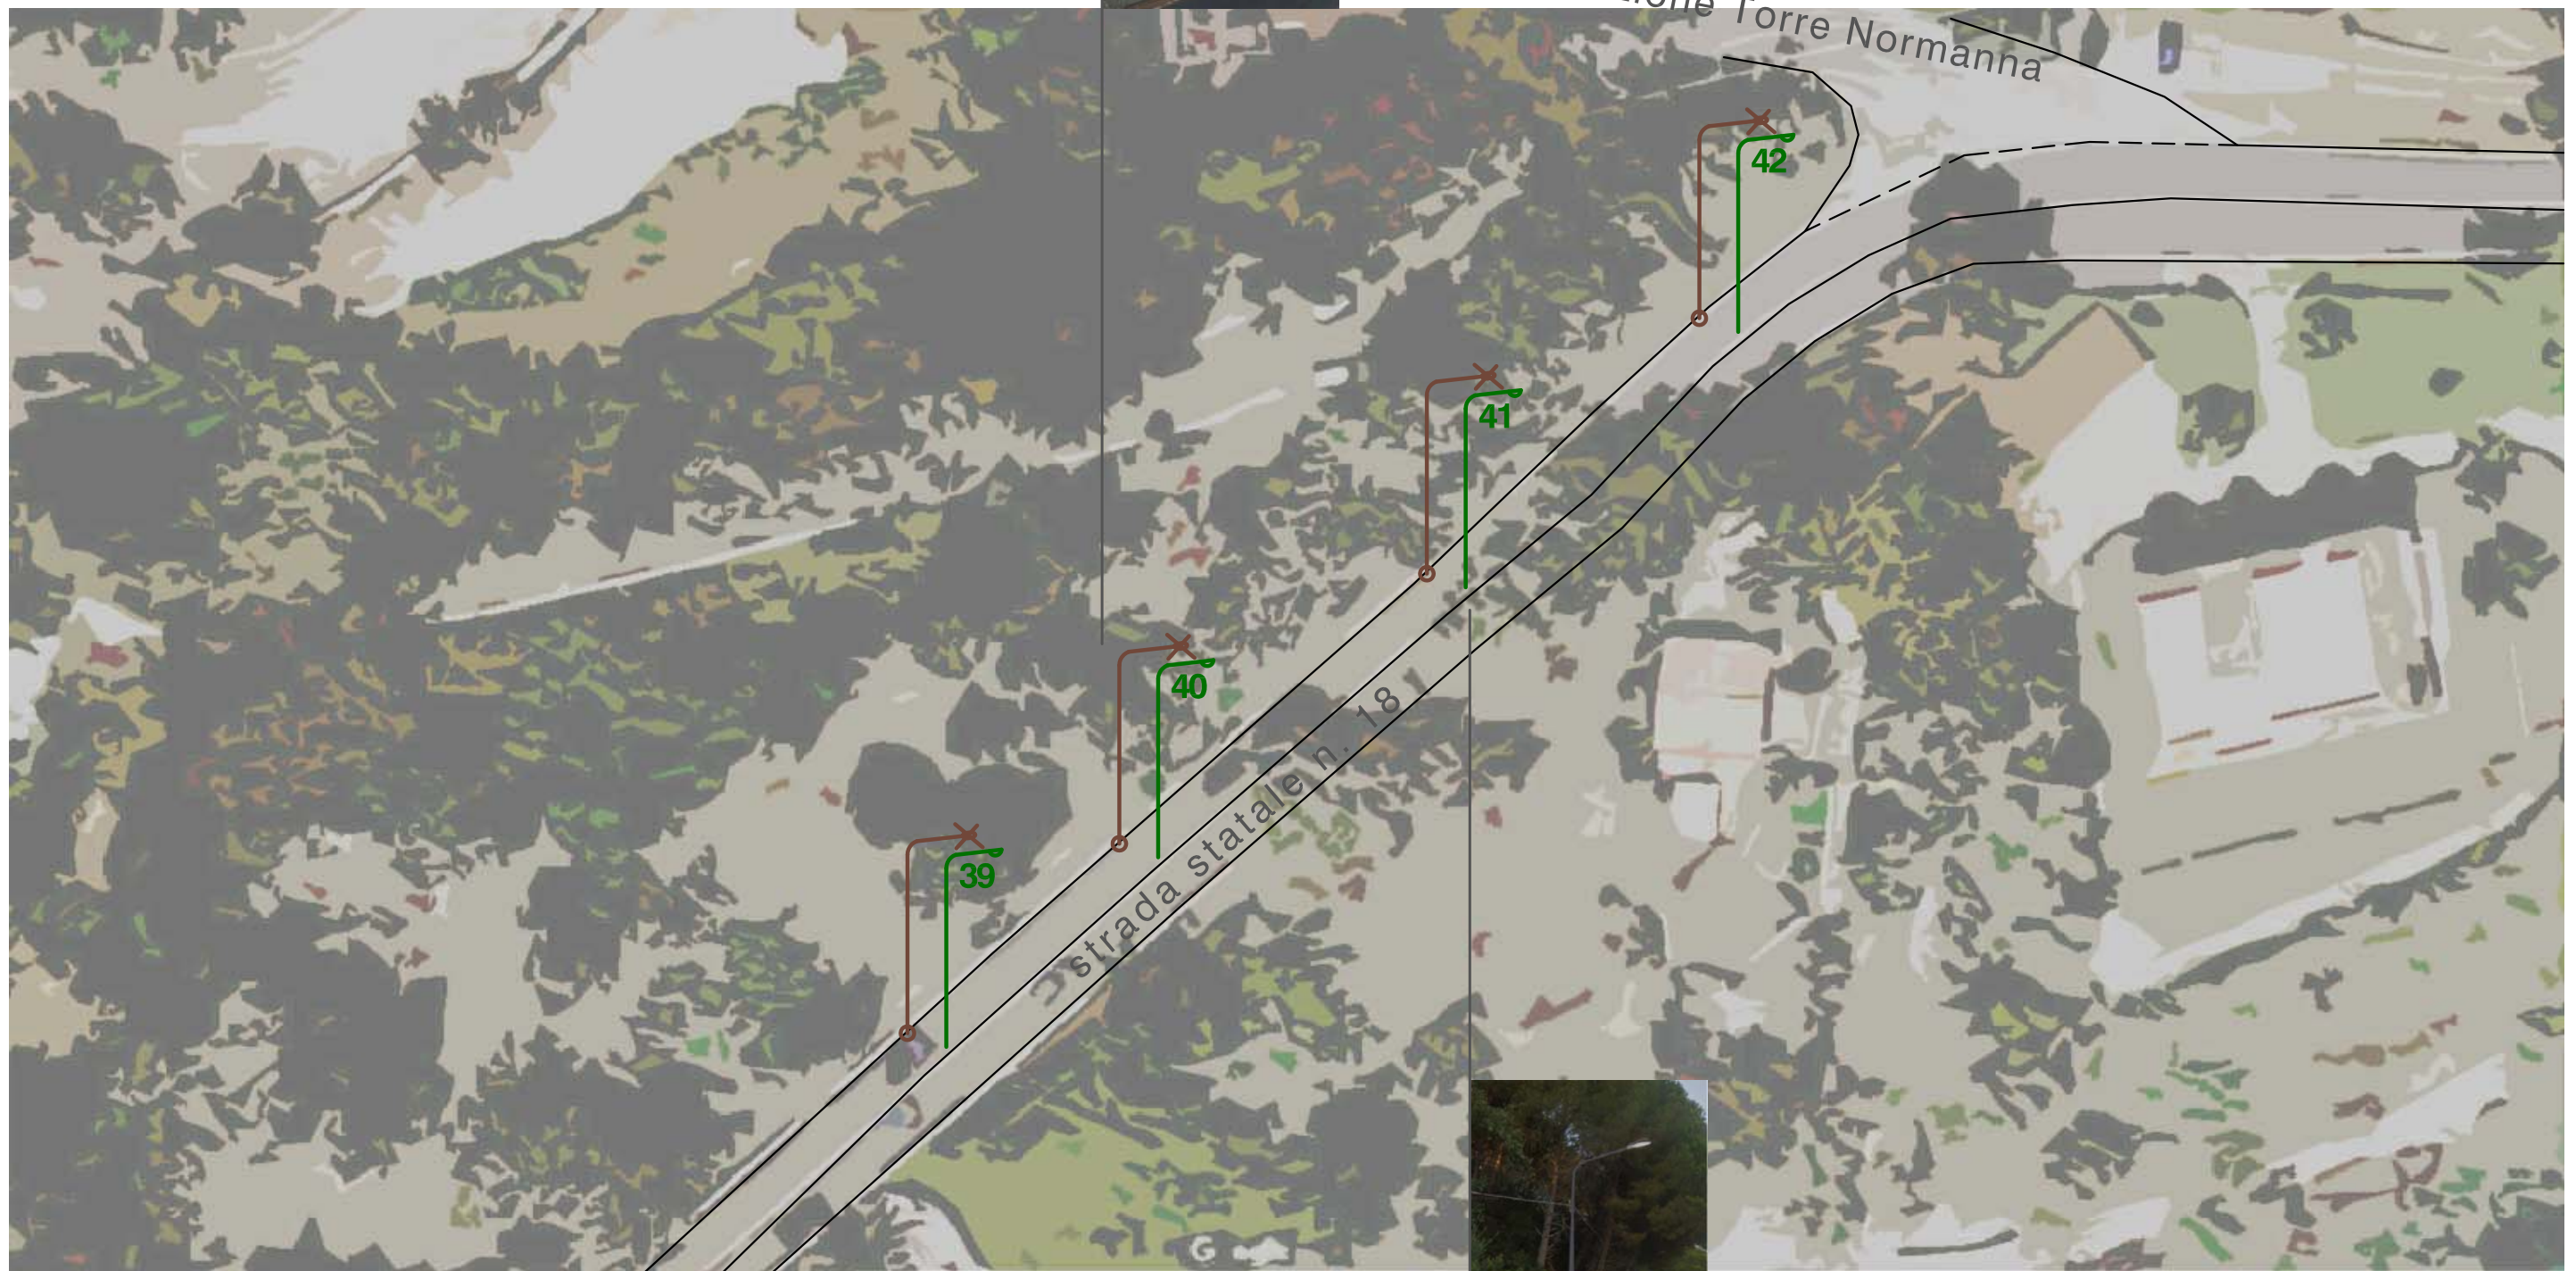

palo
progetto

