


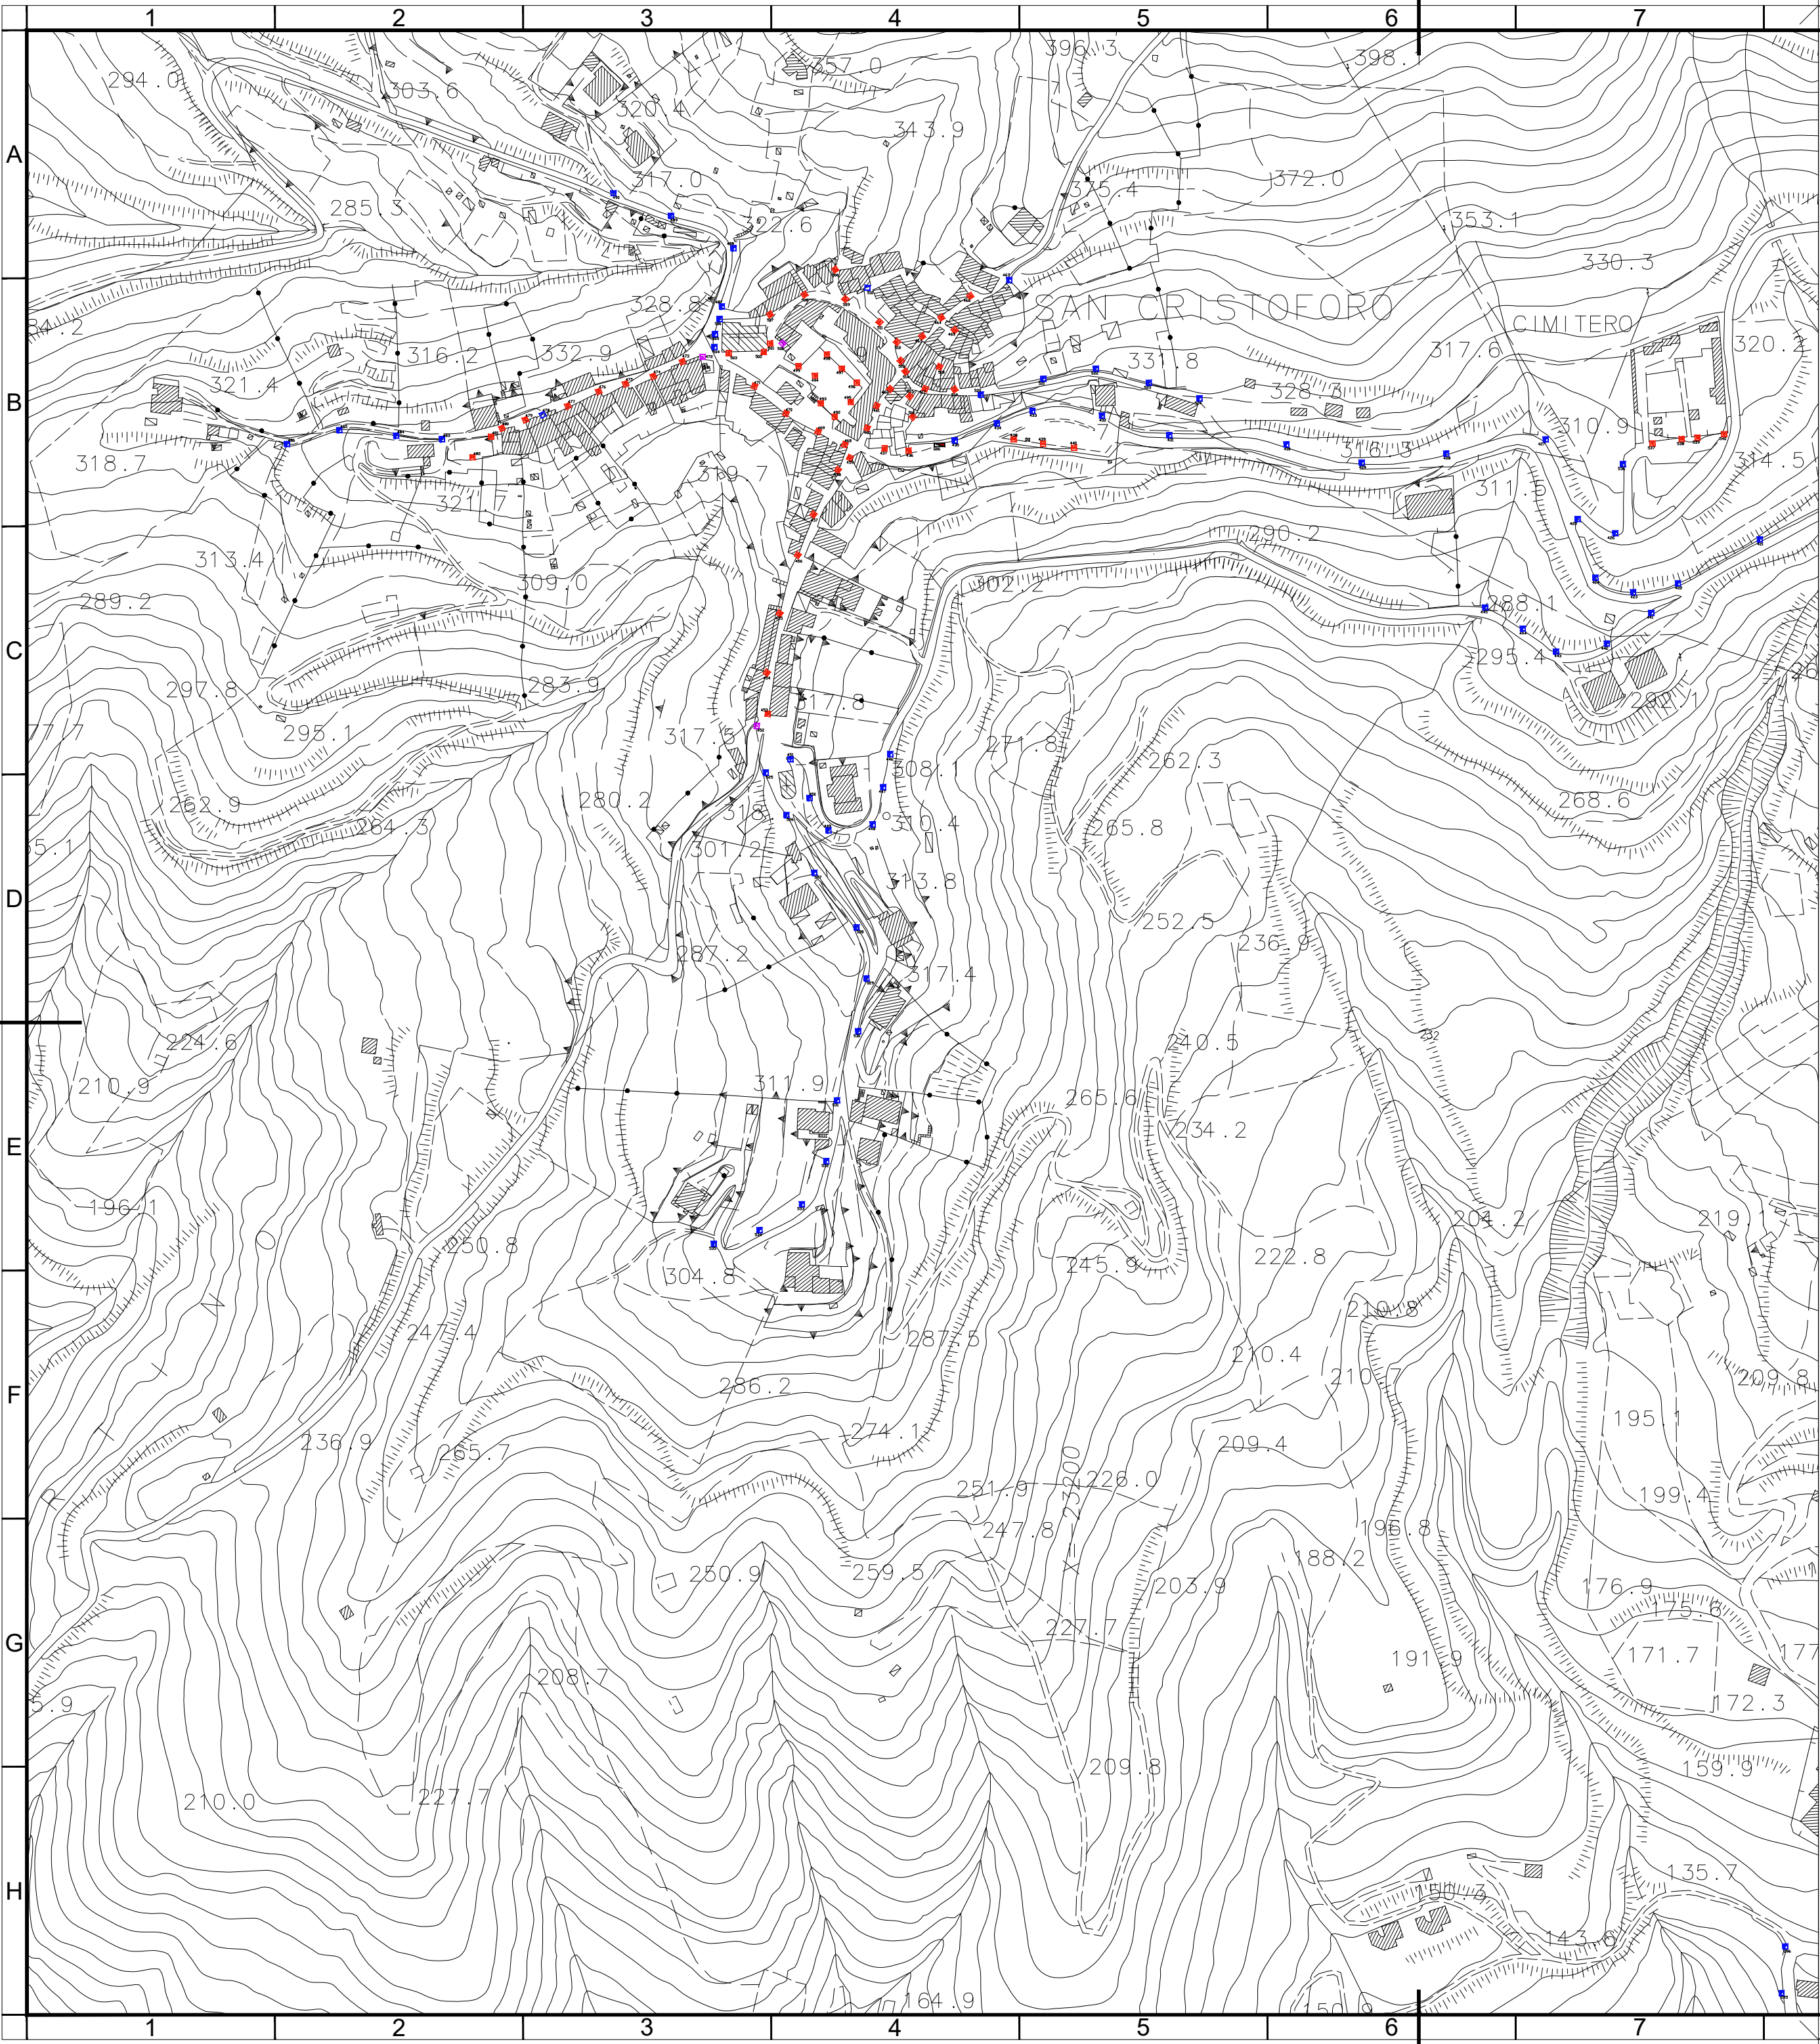

LAMPIONE 1.1		SINGOLA LAMPIONE SU PALO IN FERRO
LAMPIONE 1.2		DOPPIO LAMPIONE SU PALO IN FERRO
LAMPIONE 1.3		LAMPIONE CON BRACCIO A PARETE
LAMPIONE 1.4		TRIPLO LAMPIONE SU PALO IN FERRO
LAMPIONE 1.5		SINGOLA LAMPIONE SU PALO (FOTOVOLTAICO)

INDICATORE 1.1 LED		INDICATORE DI PAVIMENTO (LED)
INDICATORE 1.2		INDICATORE DI PAVIMENTO (INCANDESCENZA)
INDICATORE 1.3		INDICATORE DI PAVIMENTO A MUR (INCANDESCENZA)
INDICATORE 1.4		INDICATORE A NEON

LANTERNA 2.1		SINGOLA LANTERNA SU PALO IN GHISA
LANTERNA 2.2		DOPPIA LANTERNA SU PALO IN GHISA
LANTERNA 2.3		SINGOLA LANTERNA A PARETE
LANTERNA 2.4		TRIPLO LANTERNA SU PALO IN GHISA

LANTERNA 2.1 LED		SINGOLA LANTERNA A LED SU PALO IN GHISA
LANTERNA 2.2 LED		DOPPIA LANTERNA A LED SU PALO IN GHISA
LANTERNA 2.3 LED		SINGOLA LANTERNA A LED A PARETE

LAMPADA/FARO 3.1		LAMPADA/FARO A PARETE
LAMPADA/FARO 3.2		LAMPADA/FARO SU TIRANTE O SU PALO

QUADRO ELETTRICO 0.00		
-----------------------	--	--

COMUNE di ISPANI

PROVINCIA DI SALERNO



INTERVENTI DI EFFICIENTAMENTO ENERGETICO DELLA PUBBLICA ILLUMINAZIONE

PROGETTO DEFINITIVO/ESECUTIVO

Il Responsabile del Procedimento:

Ing. Mimma **CETRANGOLO**

Il Committente:

Comune di Ispani

Sindaco pro-tempore: Francesco GIUDICE

Progettista:

Ing. Roberto **MANFREDI**

Elaborato:

6.b

Revisione:

00

Data:

Giugno 2023

Elaborato:

**PLANIMETRIE
DI DETTAGLIO INTERVENTI
- San Cristoforo -**

Codice elaborato: ---

Scala:

1:---