


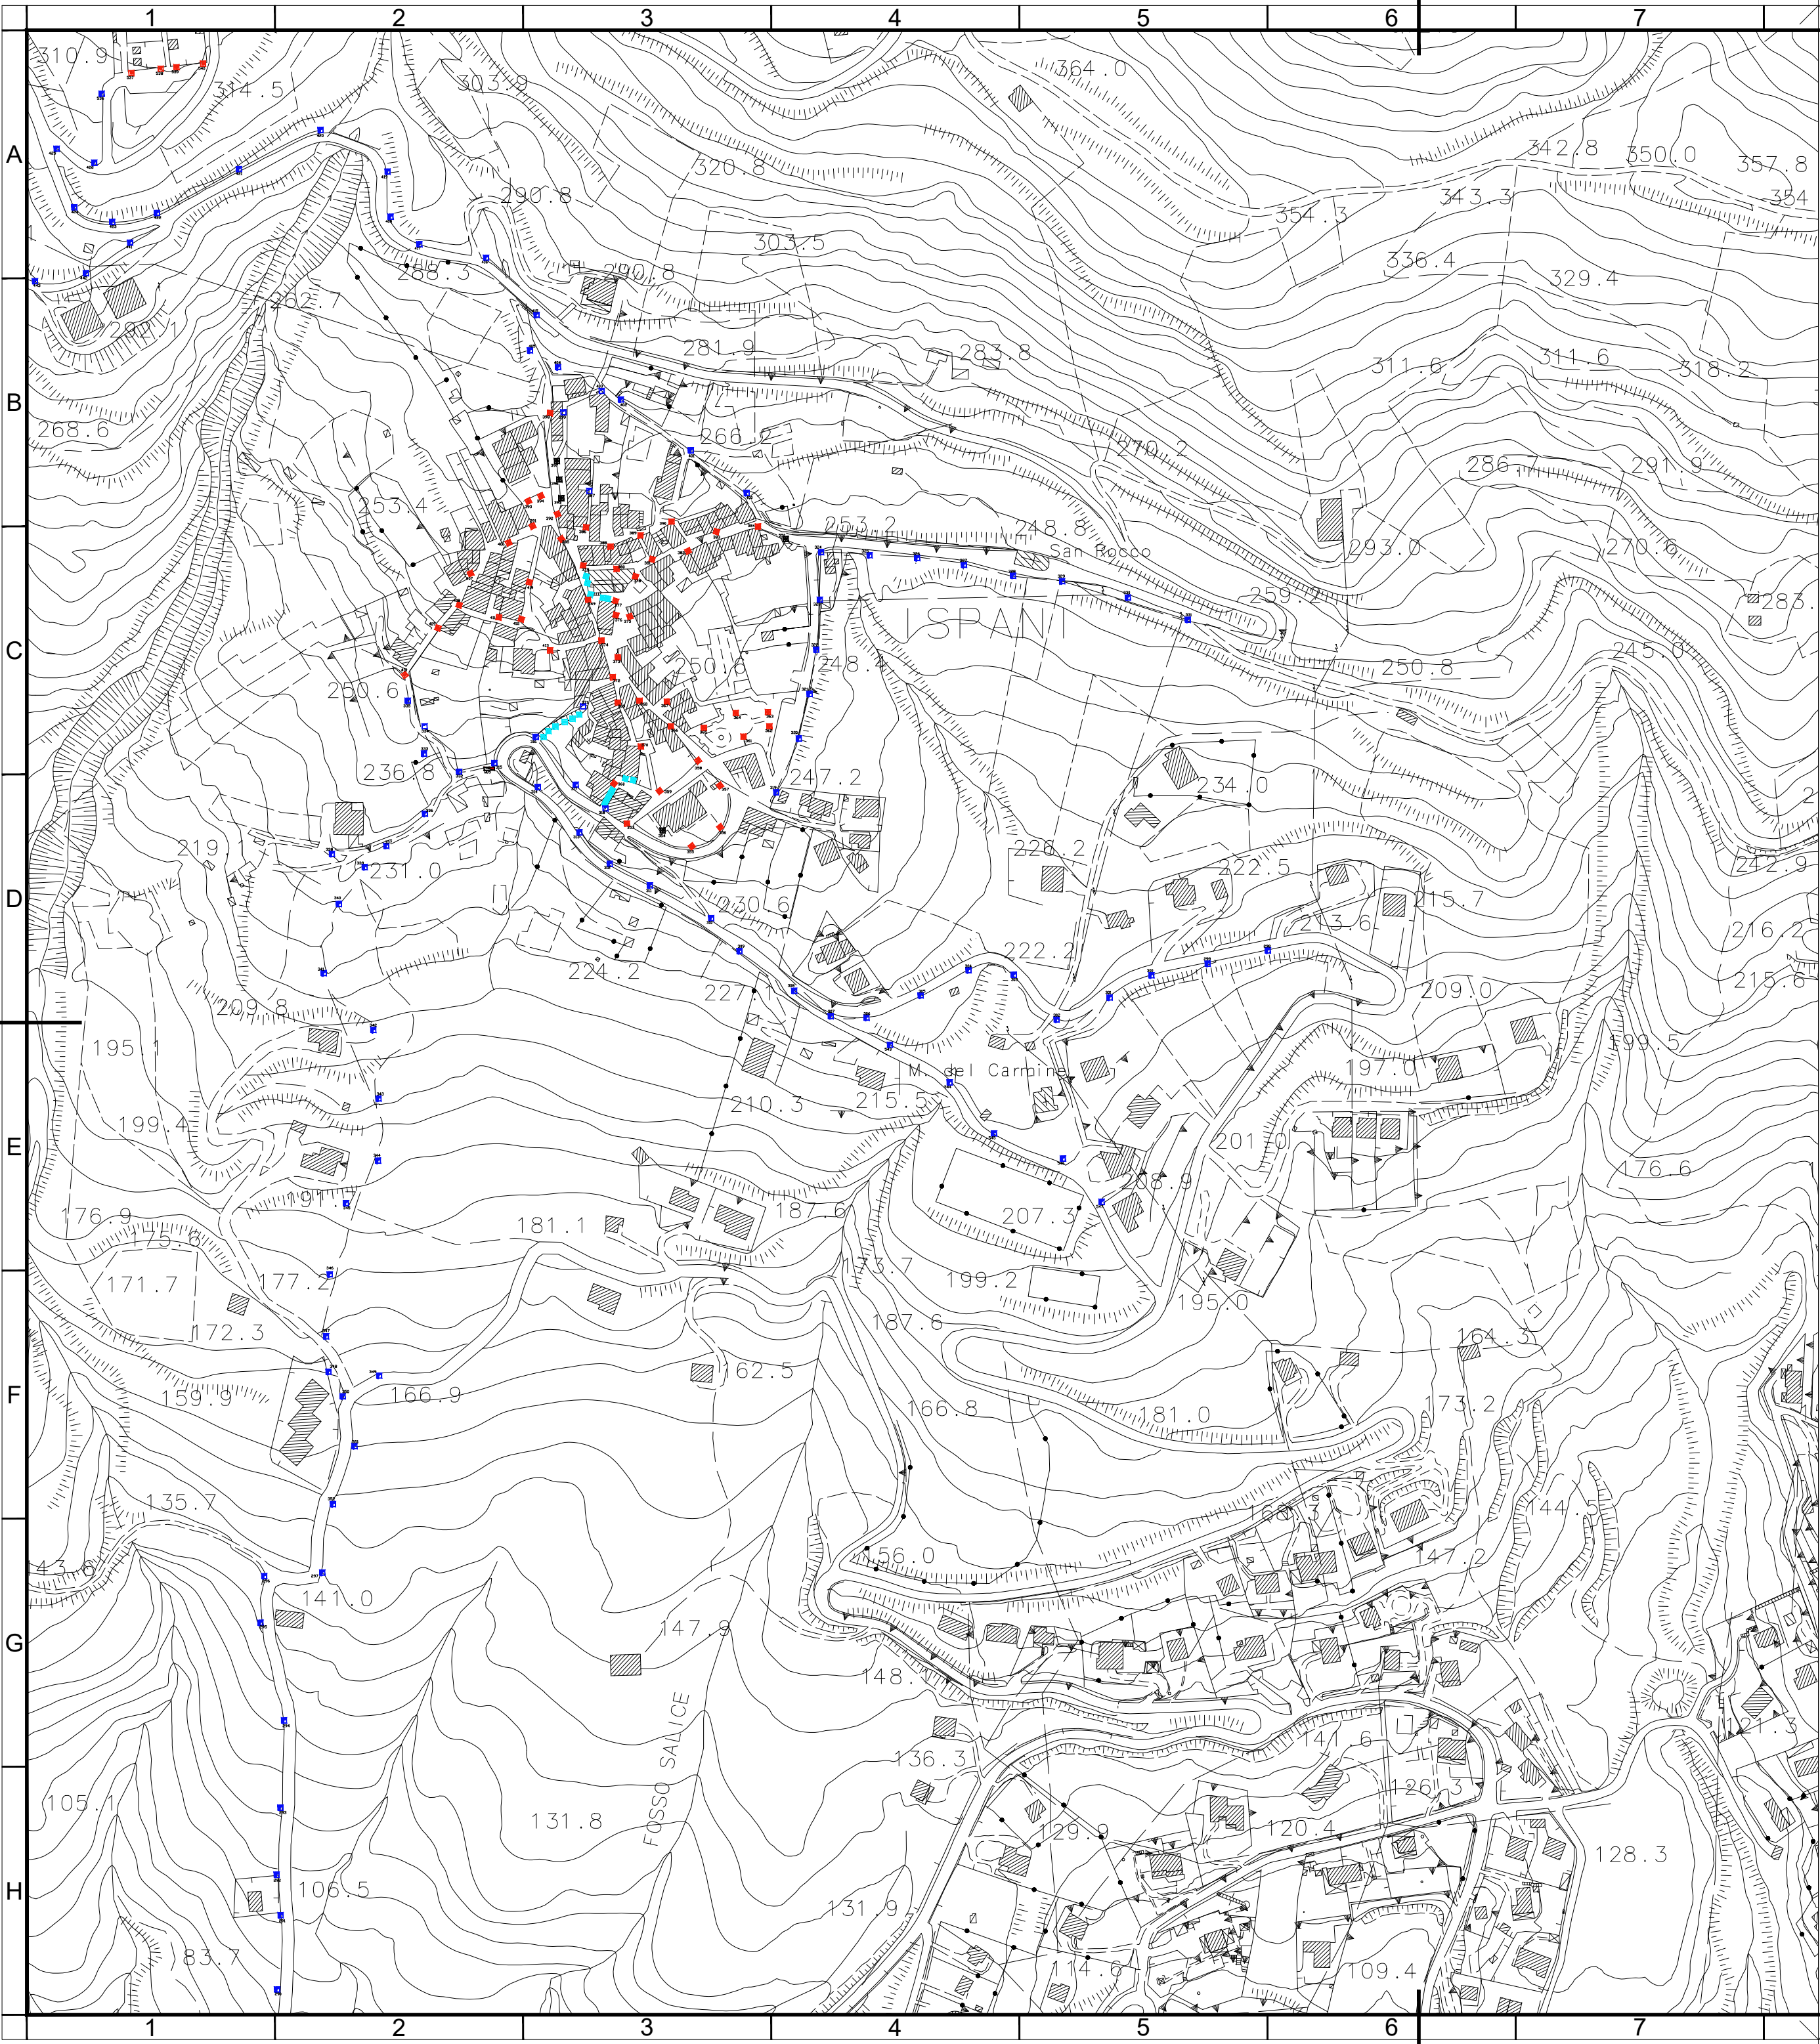

LAMPIONE 1.1		SINGOLA LAMPIONE SU PALO IN FERRO
LAMPIONE 1.2		DOPPIO LAMPIONE SU PALO IN FERRO
LAMPIONE 1.3		LAMPIONE CON BRACCIO A PARETE
LAMPIONE 1.4		TRIPLO LAMPIONE SU PALO IN FERRO
LAMPIONE 1.5		SINGOLA LAMPIONE SU PALO (FOTOLAMPIONE)

INDICATORE 1.1.1		INDICATORE DI PAVIMENTO (LED)
INDICATORE 1.2		INDICATORE DI PAVIMENTO (INCANDESCENZA)
INDICATORE 1.3		INDICATORE DI PAVIMENTO A MUR (INCANDESCENZA)
INDICATORE 1.4		INDICATORE A NEON

LANTERNA 2.1		SINGOLA LANTERNA SU PALO IN GHISA
LANTERNA 2.2		DOPPIA LANTERNA SU PALO IN GHISA
LANTERNA 2.3		SINGOLA LANTERNA A PARETE
LANTERNA 2.4		TRIPLO LANTERNA SU PALO IN GHISA

LANTERNA 2.1.1		SINGOLA LANTERNA A LED SU PALO IN GHISA
LANTERNA 2.1.2		DOPPIA LANTERNA A LED SU PALO IN GHISA
LANTERNA 2.3.1		SINGOLA LANTERNA A LED A PARETE

LAMPADA/FARO 3.1		LAMPADA/FARO A PARETE
LAMPADA/FARO 3.2		LAMPADA/FARO SU TIRANTE O SU PALO

QUADRO ELETTRICO 0.00		
-----------------------	--	--

COMUNE di ISPANI

PROVINCIA DI SALERNO



INTERVENTI DI EFFICIENTAMENTO ENERGETICO DELLA PUBBLICA ILLUMINAZIONE

PROGETTO DEFINITIVO/ESECUTIVO

Il Responsabile del Procedimento:
Ing. Mimma CETRANGOLO

Il Committente:
Comune di Ispani
Sindaco pro-tempore: Francesco GIUDICE

Progettista:
Ing. Roberto MANFREDI

Elaborato:
6.c
Revisione: 00
Data:
Giugno 2023

Elaborato:
PLANIMETRIE DI DETTAGLIO INTERVENTI - Ispani -
Codice elaborato: ---

Scala:
1:---